


**VHK** Jaroslav Moucha  
vodo hospodářská kancelář

Zahradní 1738  
Brandýs nad Labem  
606 626 724



### Povodňový plán obce Veleň

Detail: Vodohospodářská mapa -  
výřez

Měřítko: 1 : 50 000

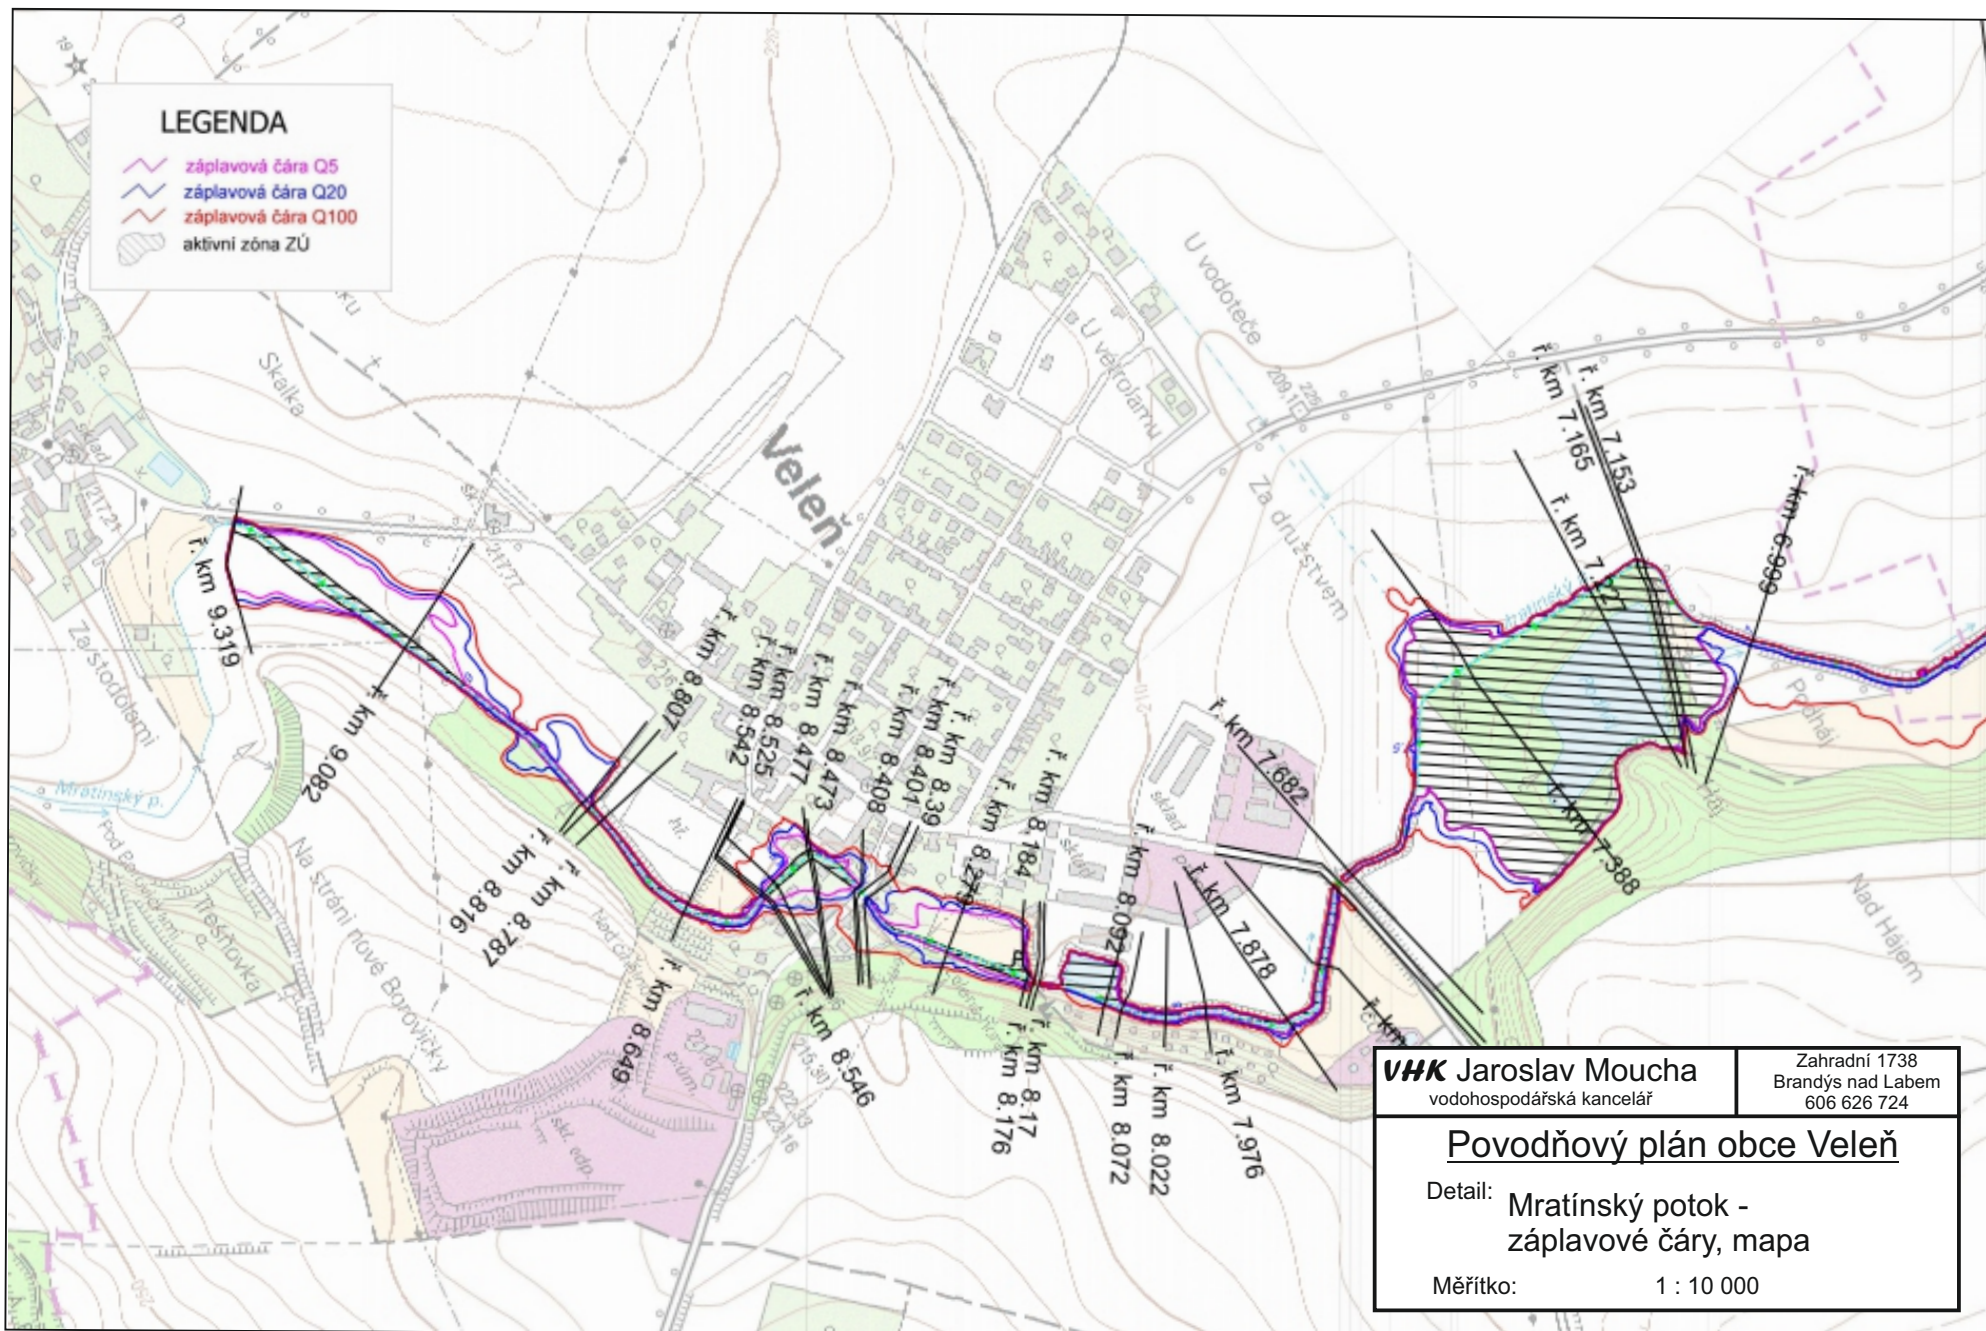


7,5 ● staničení toků [ř km]  
 — „II” profily sledovaných hladin  
 místa zvýšené pozornosti  
 MS - vyznačení SPA

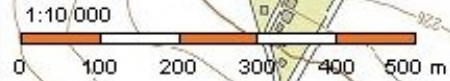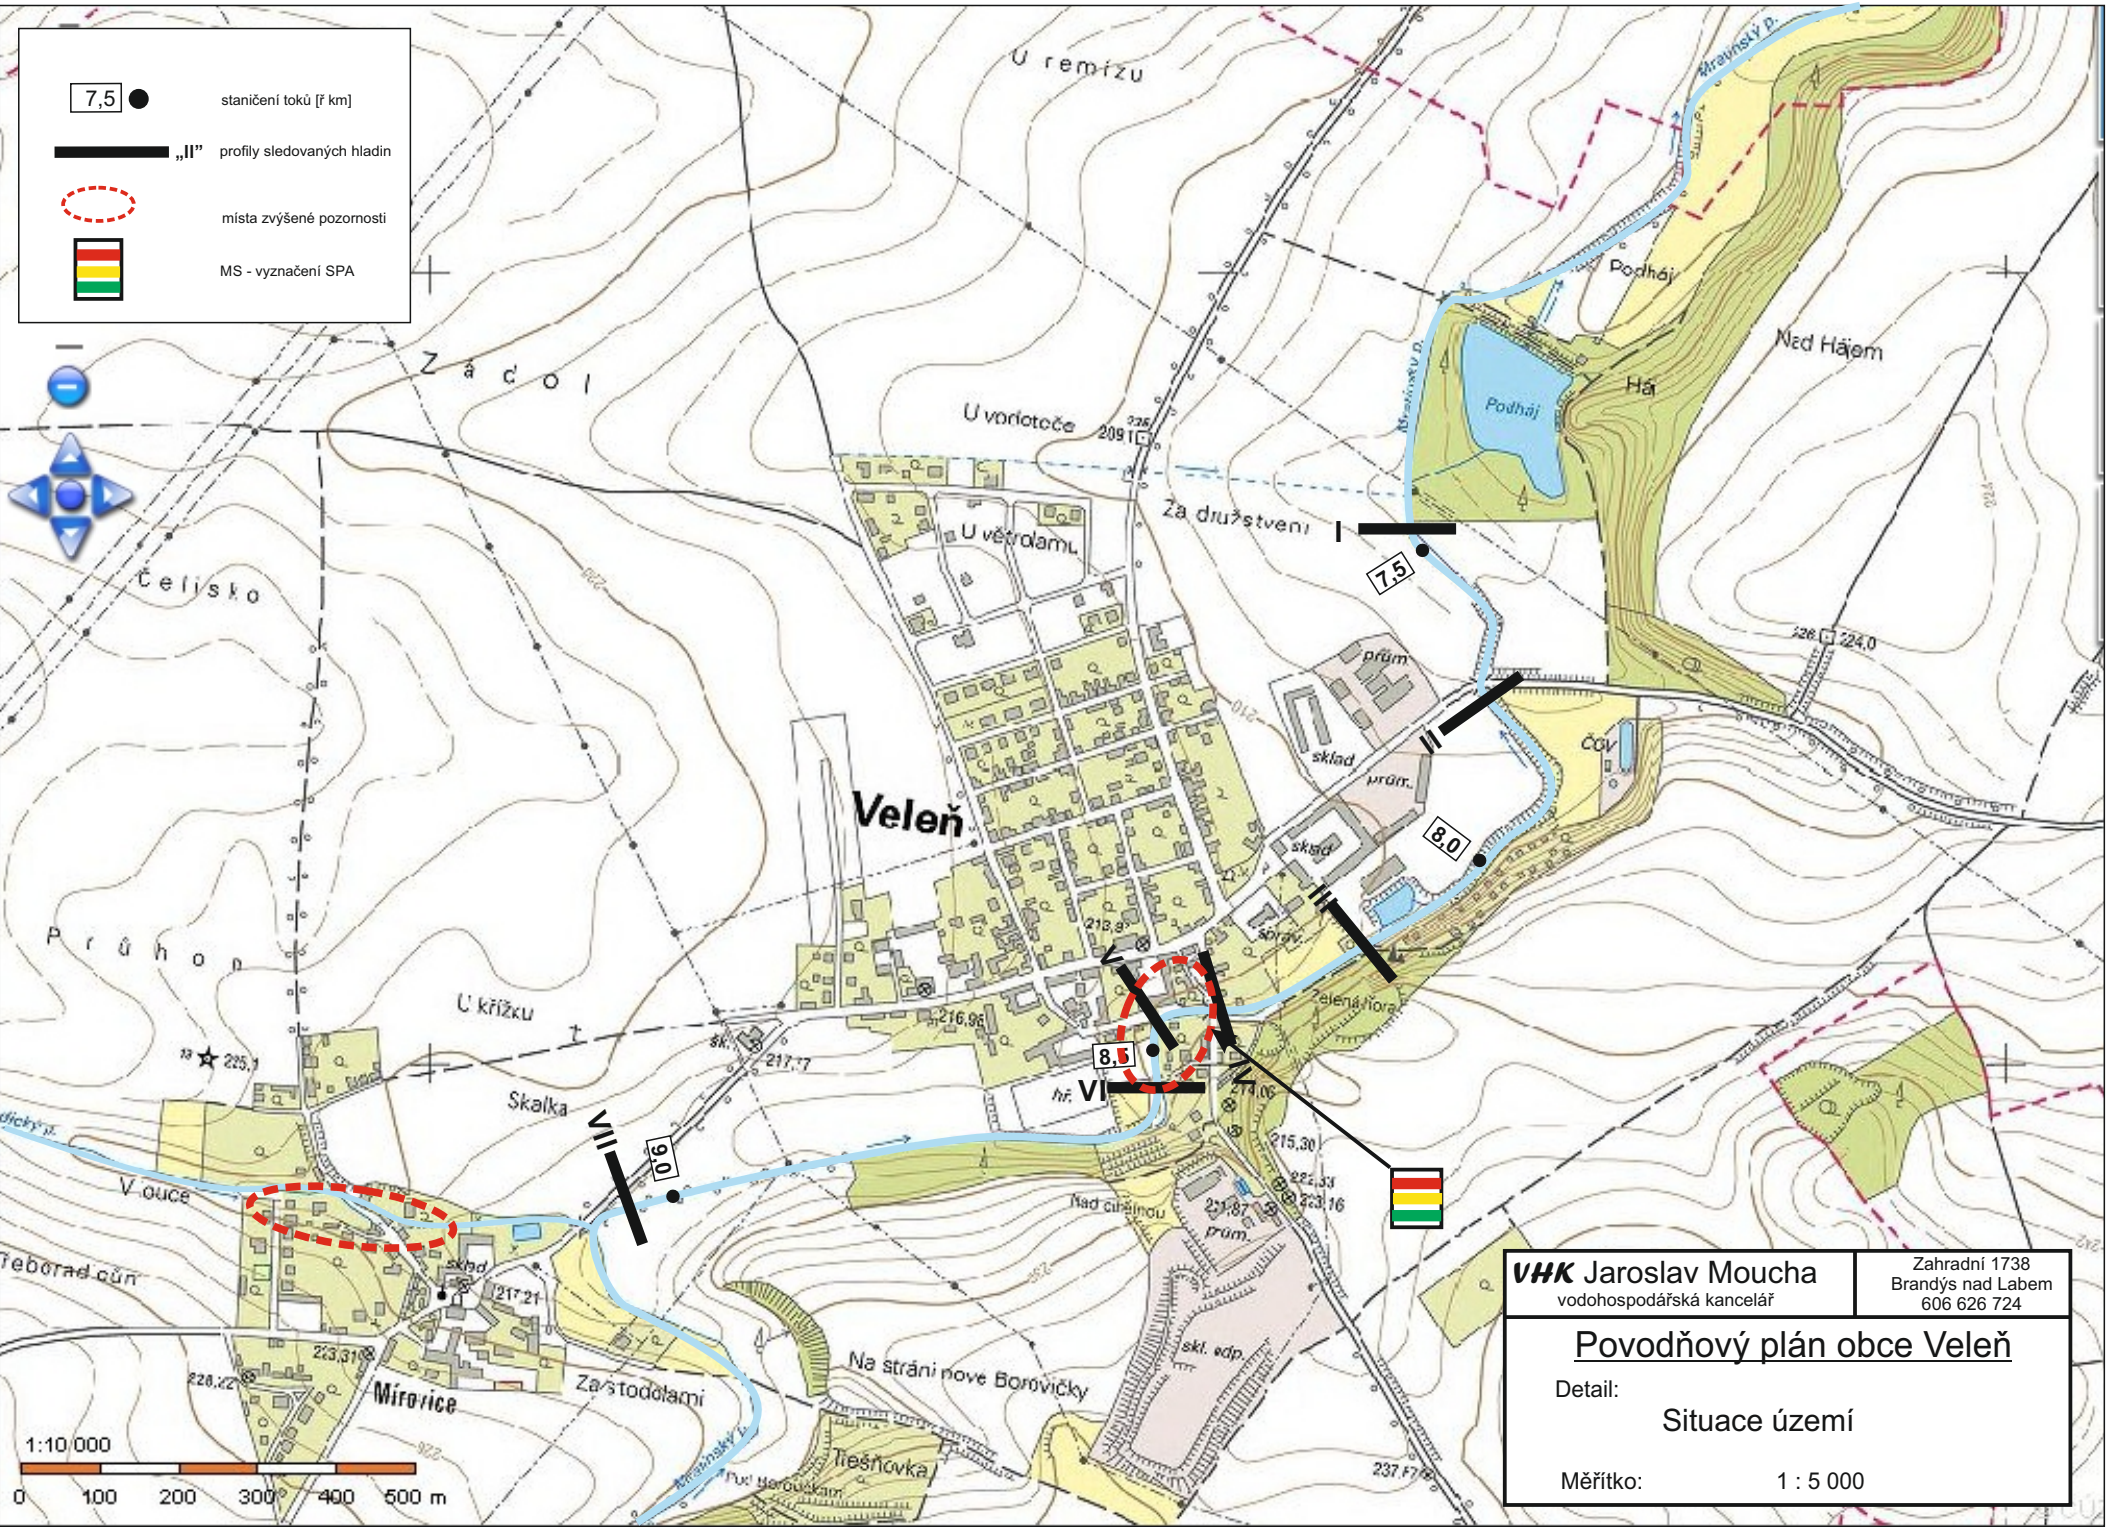

**VHK Jaroslav Moucha**  
 vodohospodářská kancelář  
 Zahradní 1738  
 Brandýs nad Labem  
 606 626 724



**Povodňový plán obce Veleň**  
 Detail: **Situace území**  
 Měřítko: 1 : 5 000

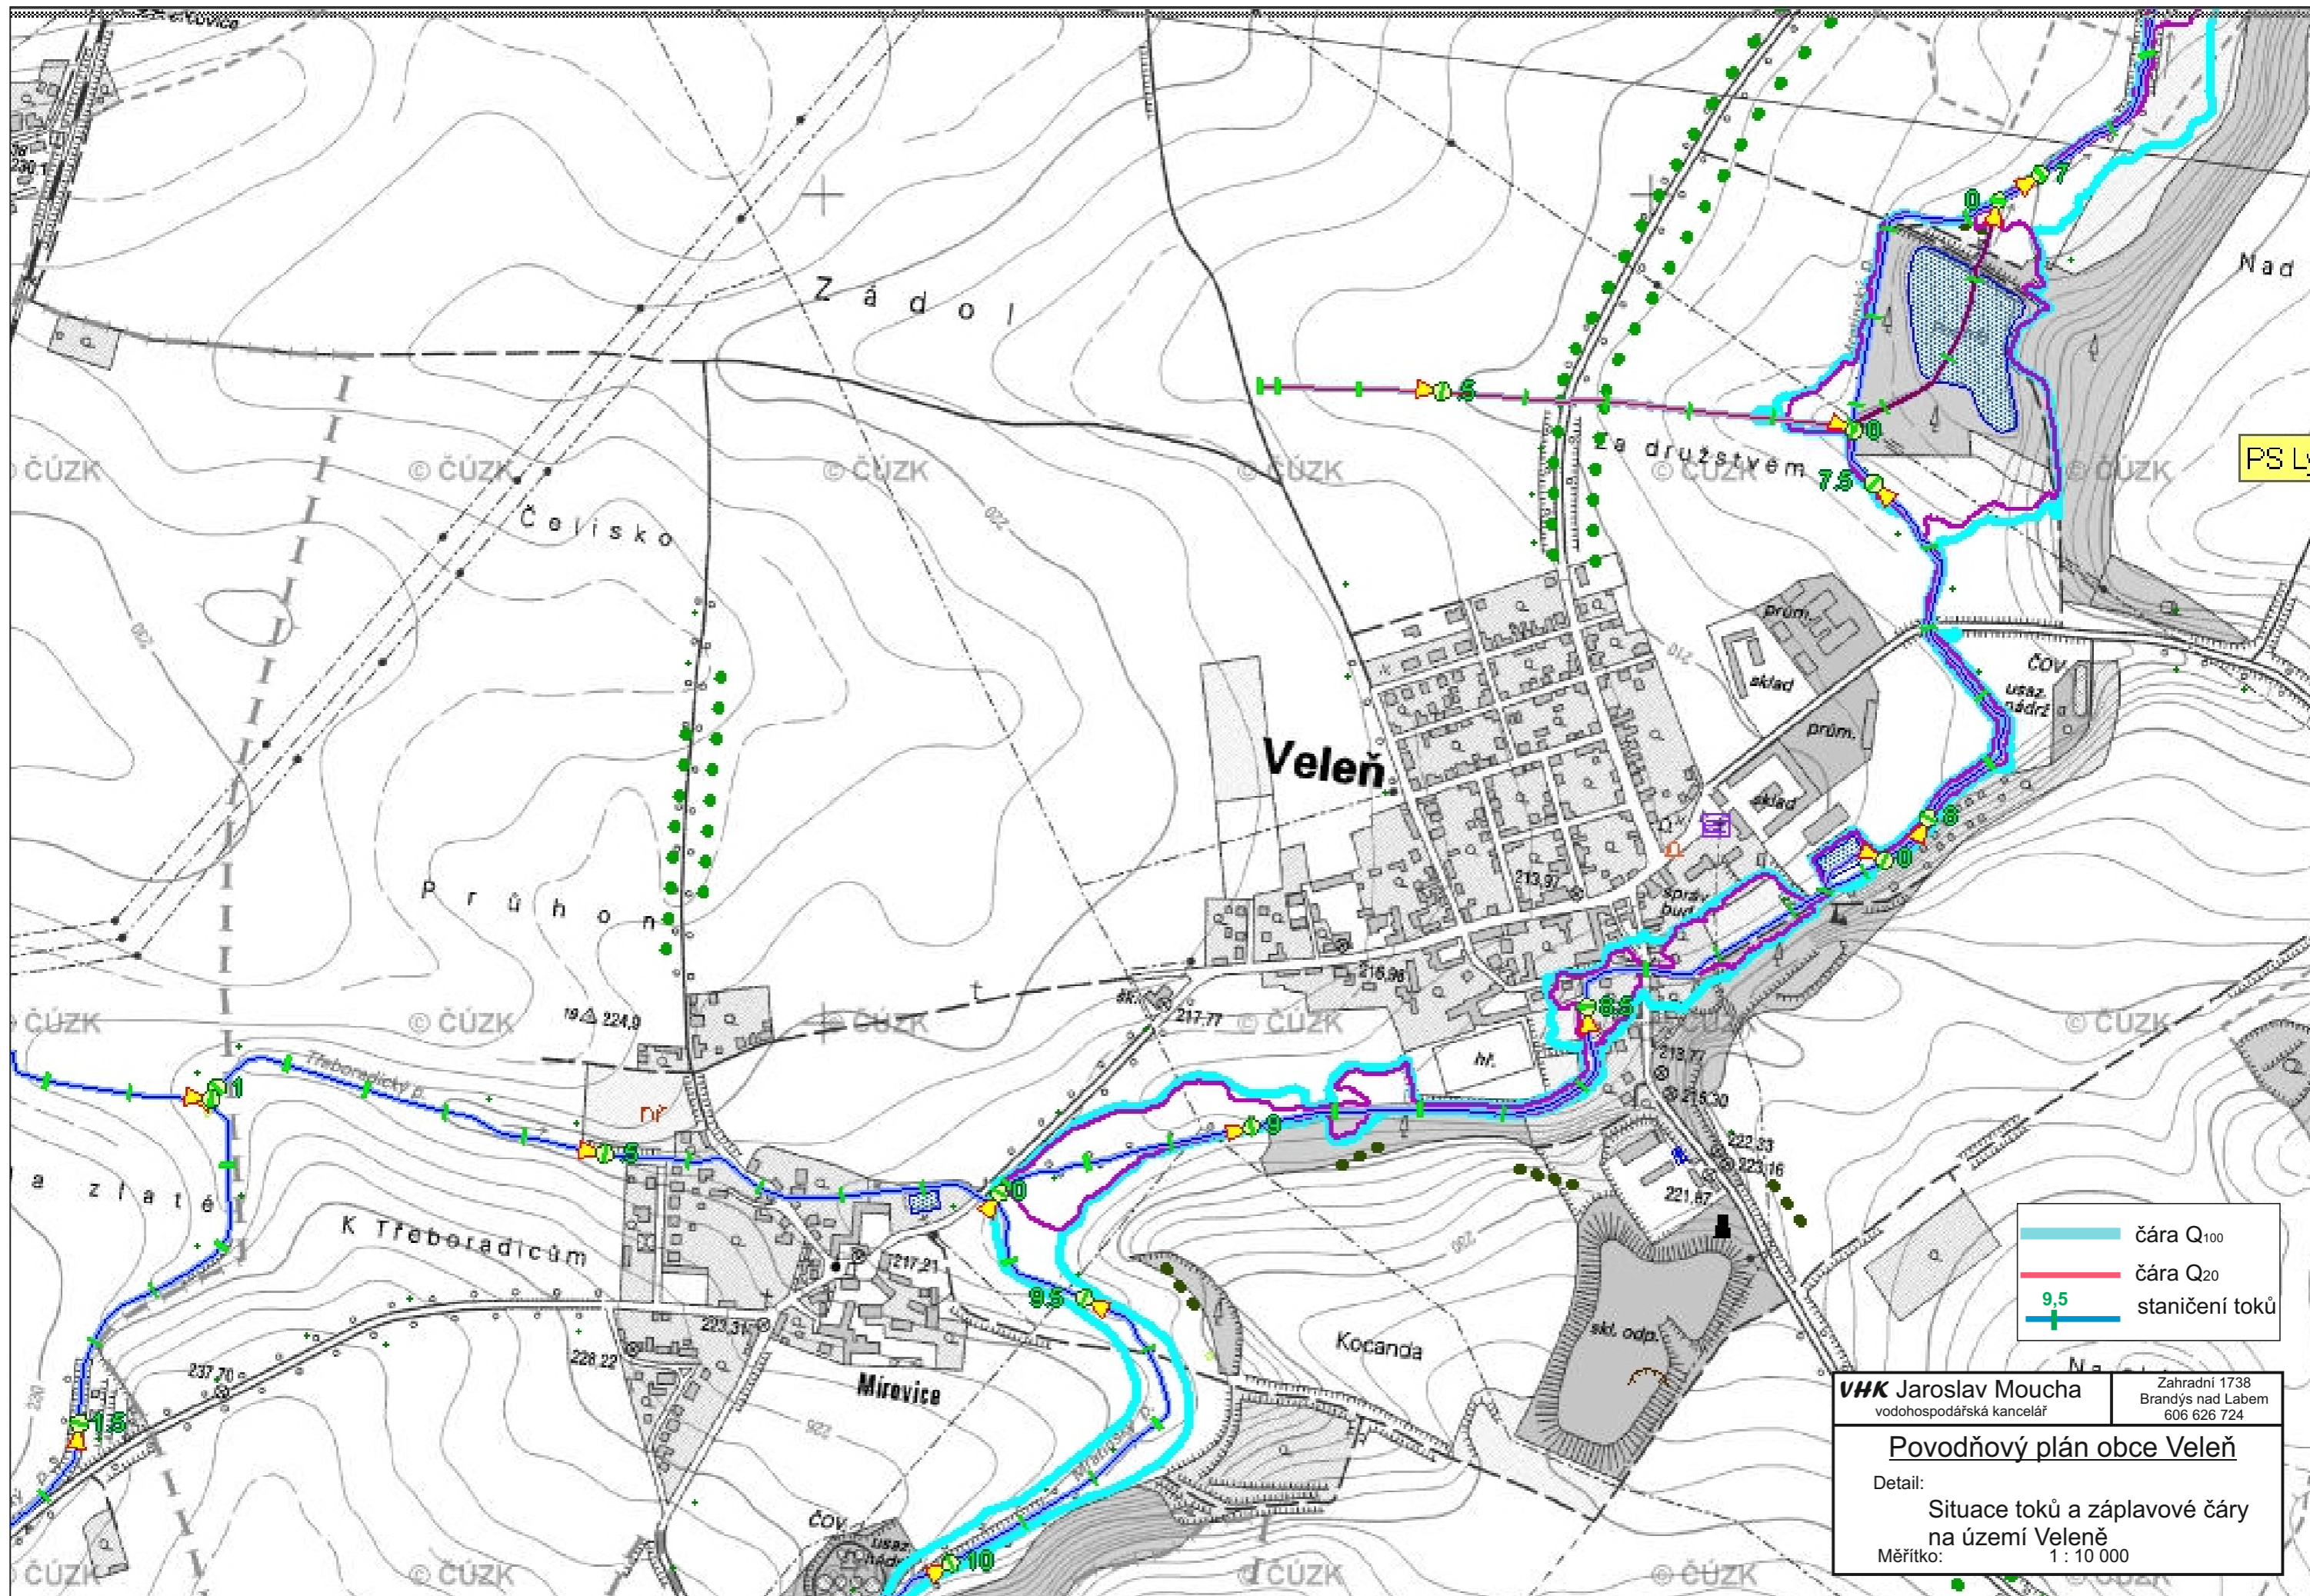

- čára Q<sub>100</sub>
- čára Q<sub>20</sub>
- + 9,5 staničení toků

**VHK Jaroslav Moucha**  
 vodohospodářská kancelář  
 Zahradní 1738  
 Brandýs nad Labem  
 606 626 724

**Povodňový plán obce Veleň**  
 Detail:  
 Situace toků a záplavové čáry  
 na území Veleň  
 Měřítko: 1 : 10 000

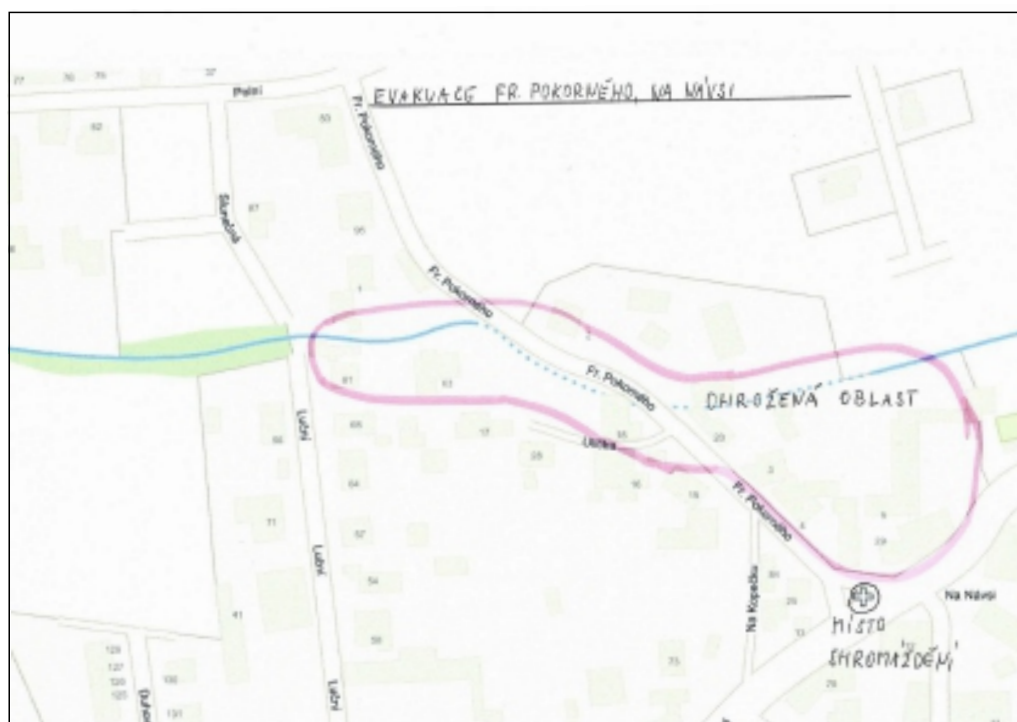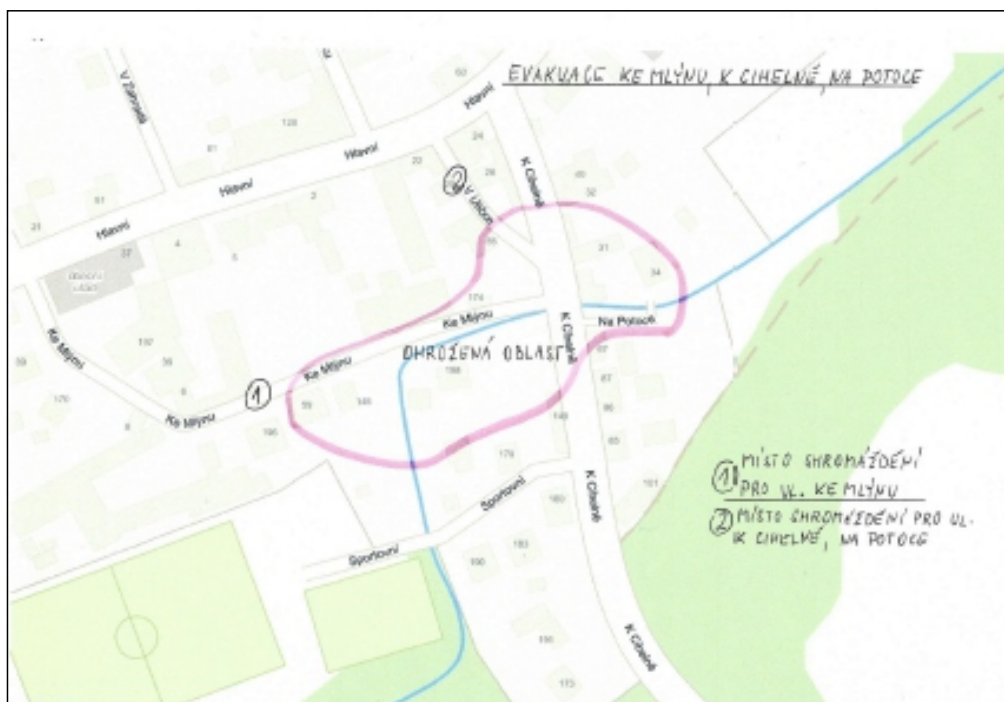

**VHK** Jaroslav Moucha  
vodohospodářská kancelář

Zahradní 1738  
Brandýs nad Labem  
606 626 724

### Povodňový plán obce Veleň

Detail: Oblasti možné evakuace  
dle Evakuačního plánu obce

Měřítko: 1 : 10 000