


PŘEZLETICE

↑ D.3

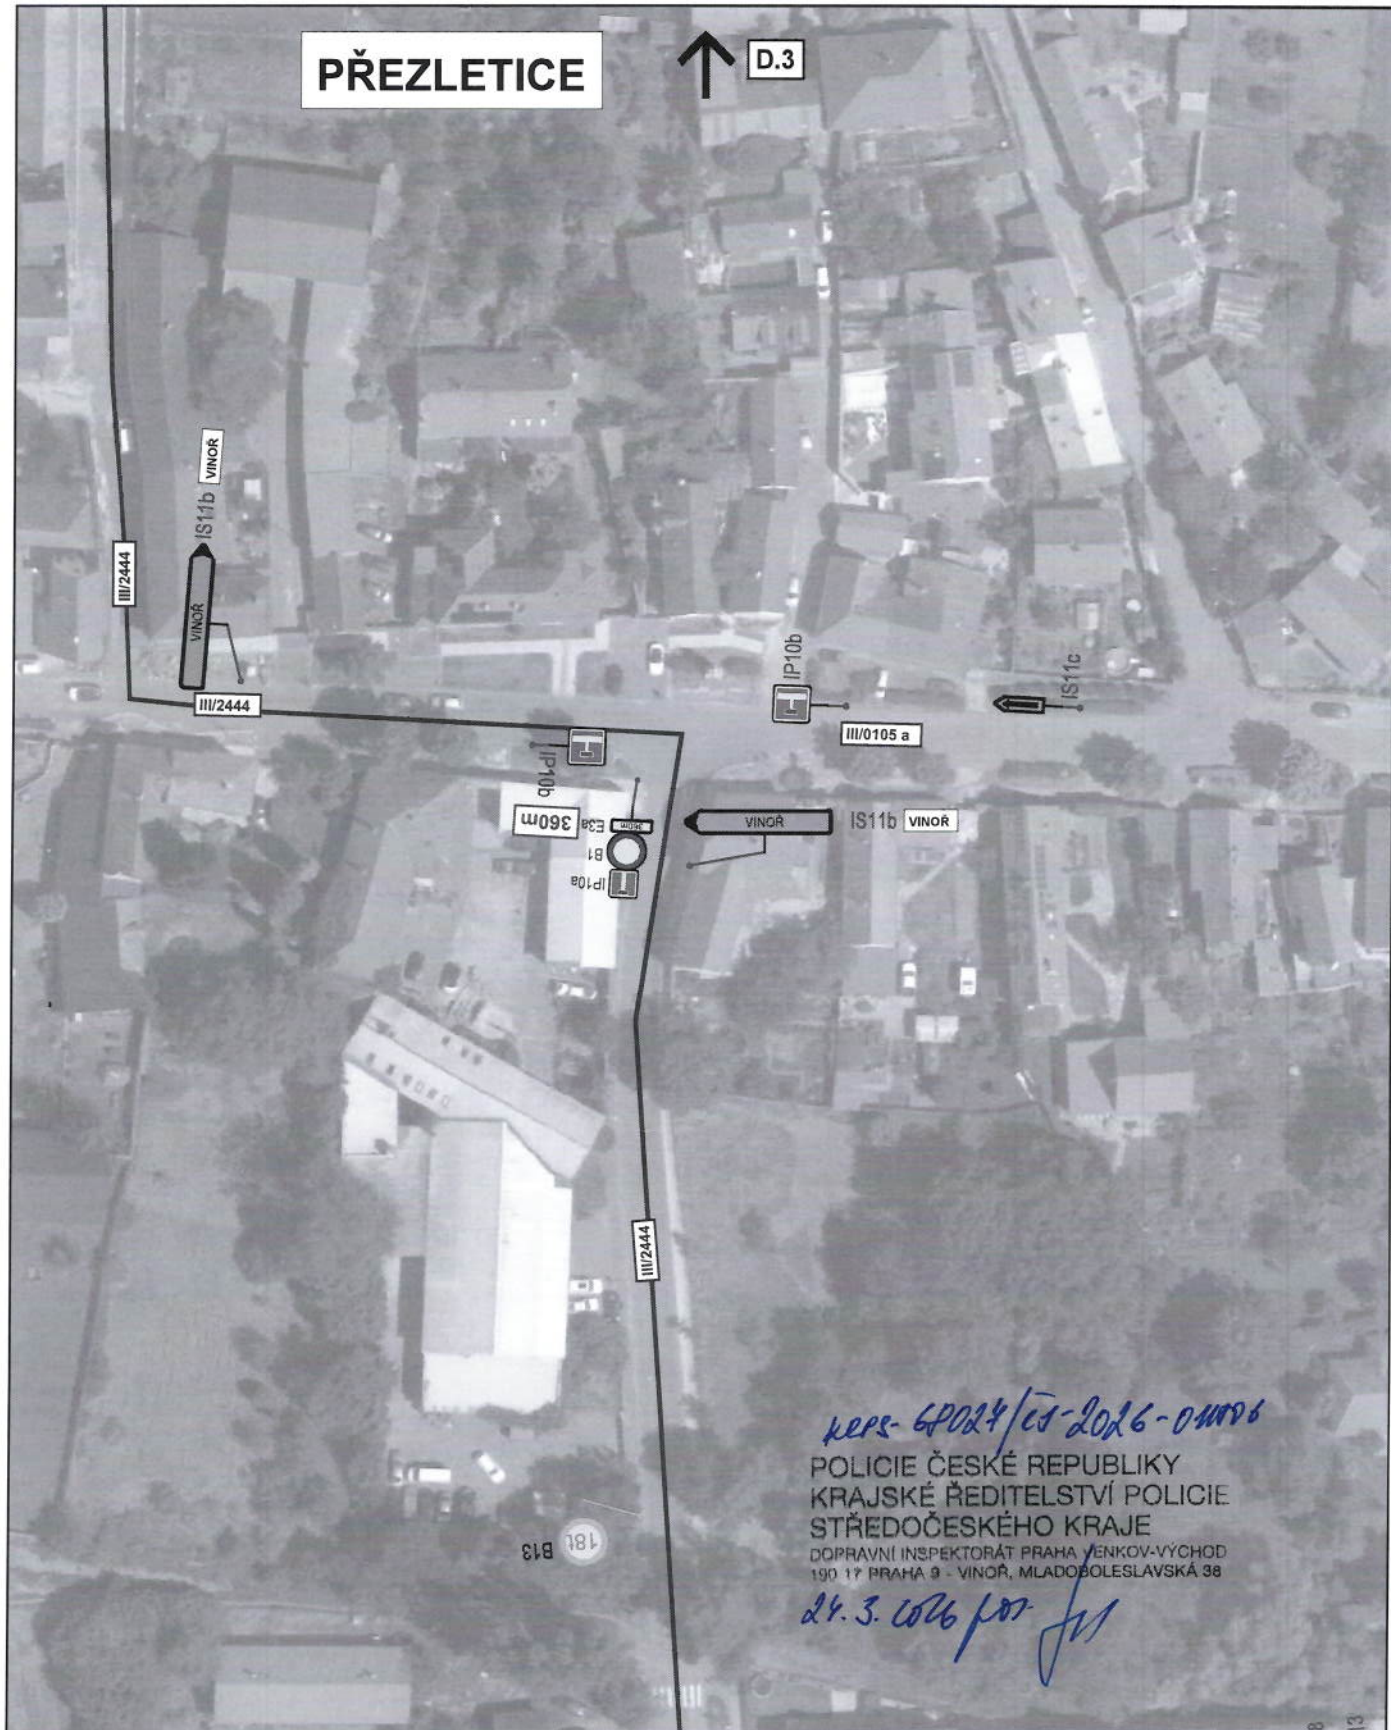

keps-6024/cs-2026-01006
POLICIE ČESKÉ REPUBLIKY
KRAJSKÉ ŘEDITELSTVÍ POLICIE
STŘEDOČESKÉHO KRAJE
DOPRAVNÍ INSPEKTORÁT PRAHA VENKOV-VÝCHOD
190 17 PRAHA 9 - VINOR, MLADOBĚSLAVSKÁ 36
24. 3. 2026 pro JH



3K značky s.r.o.
Jiráskova 1519, 251 01 Říčany
tel.: +420 323 601 237, www.3kznacky.cz, info@3kznacky.cz


LEGENDA:	
návrh - SDZ	
STÁVAJÍCÍ - SDZ	

AKCE: Přezletice průtah, M-silnice ETAPA 2	MĚŘÍTKO: 1:1000
PRÍLOHA: Situační DIO II	PRÍLOHA ČÍSLO: D.2

PŘEZLETICE

VELEŇ

SILNICE III/2444
V OBLASTI PŘEZLETICE
POZOR
PŘEZLETICE

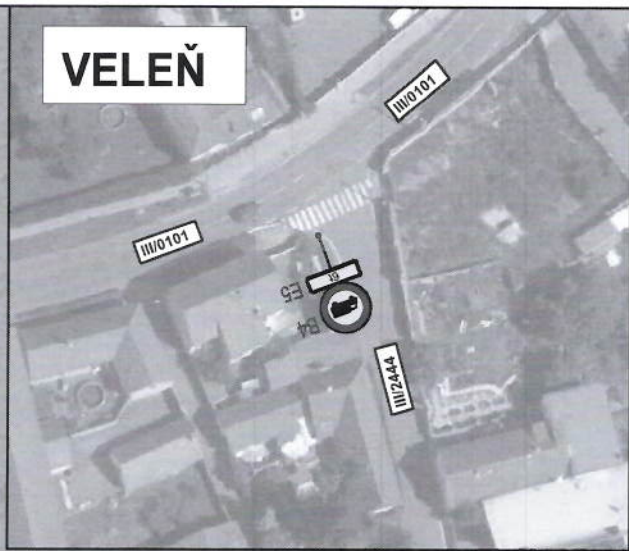

122 PR-62027/CS-2026-011706
POLICIE ČESKÉ REPUBLIKY
KRAJSKÉ ŘEDITELSTVÍ POLICIE
STŘEDOČESKÉHO KRAJE
DOPRAVNÍ INSPEKTORÁT PRAHA VENKOV-VYCHOD
190 17 PRAHA 9 - VINOR, MLADOBŮSLAVSKÁ 38
24.3.2026 for [signature]



3K značky s.r.o.
Jiráskova 1519, 251 01 Říčany
tel.: +420 323 601 237, www.3kznacky.cz, info@3kznacky.cz

LEGENDA:

návrh - SDZ	
STÁVAJÍCÍ - SDZ	

AKCE:
Přezletice průtah, M-silnice
ETAPA 2

MĚŘÍTKO:
1:1000

PŘÍLOHA:
Situační DIO III

PŘÍLOHA ČÍSLO:
D.3

VINOŘ

MROUŠKOVÁ

POD VINOŘÍ

KEPS GRADY / CI-2026-00006
POLICIE ČESKÉ REPUBLIKY
KRAJSKÉ ŘEDITELSTVÍ POLICIE
STŘEDOČESKÉHO KRAJE
DOPRAVNÍ INSPEKTORÁT PRAHA - VENKOV-VÝCHOD
190 17 PRAHA 9 - VINOŘ, MLADOBOLSLAVSKÁ 98

24.3.2026 JH

3K značky s.r.o.
Jiráskova 1519, 251 01 Říčany
tel.: +420 322 601 231, www.3kznamky.cz

AKCE:
Předletce průtah, M-salice
ETAPA 2

MĚŘITKO:
1:1000

PRÍLOHA:
Situace DIO X

PRÍLOHA ČÍSLO:
D.10

LEGENDA:
STANOVISKO
STANOVISKO

3K
znamky

VINOŘ

HŘEŠKOVA

POD VINOŘI

IP4b zneplatnit

B2 zneplatnit

IP4b zneplatnit

B2 zneplatnit

IP4b zneplatnit

B2 zneplatnit

KEPS - 62024/01 - 6066-01006
POLICIE ČESKÉ REPUBLIKY
KRAJSKÉ ŘEDITELSTVÍ POLICIE
STŘEDOČESKÉHO KRAJE
DOBRANÁ INSPEKTORÁT PRÁVNÍ OCHRANY
190 17 BRANKA 9 - VINOŘ, Městský úřad
24. 1. 2026 *for*



3K značky s.r.o.
Jiráskova 1516, 251 01 Říčany
tel.: +420 323 801 237, www.3kznacky.cz, info@3kznacky.cz

LEGENDA:
IP4b - 002
IP4b - 002



AKCE:
Přetřecí průtah, M-silnice
ETAPA 1

PRÍLOHA:
Situační DIO IX

MERÍTKO:
1:1000

PRÍLOHA ČÍSLO:
C.9

PŘEZLETICE

SILNICE III/2444
V OBCI PŘEZLETICE
UZÁVNĚNA

NOHAVICE

ČUKROVÁŘSKÁ

ČUKROVÁŘSKÁ

TRAVNÝ

15118

LOVČINÝ 0027

B1

B1

verze 6/2024 / 161-2026 - DMTOK
POLICIE ČESKÉ REPUBLIKY
KRAJSKÉ ŘEDITELSTVÍ POLICIE
STŘEDOČESKÉHO KRAJE
DOPRAVNÍ INSPEKTORÁT PRAHA VĚNKOV-VÝCHOD
190 17 PRAHA 9 - VINOR, MLADOBŮLESLAVSKÁ 38

24.7.2026 for. jh



LEGENDA:

STAV - SOZ

STAV - SOZ



3K zřadačky s.r.o.
Jiráskova 1519, 251 01 Říčany
tel.: +420 323 601 237, www.3kzřadačky.cz

AKCE:
Předělení prýtah, M-silnice
ETAPA I

MĚŘÍTKO:
1:1000

PŘÍLOHA:
Situace DIO II

PŘÍLOHA ČÍSLO:
C.2

PŘEZLETICE





KRAS-68024/15-2026-01006
 POLICIE ČESKÉ REPUBLIKY
 KRAJSKÉ ŘEDITELSTVÍ POLICIE
 STŘEDOČESKÉHO KRAJE
 DOPRAVNÍ INSPEKTORÁT PRAHA VENKOV-VÝCHOD
 190 17 PRAHA 9 - VINŮR, MLADÁ BOLESLAVSKÁ 38
24.7.2026 for. j.

LEGENDA 1901-192 1921-1922	3K Značky s.r.l. Jiráskova 1218, 201 01 Praha tel. +420 323 681 237 www.3kznanaky.cz	AKCE: Přezletice průtah, M-silnice ETAPA 1	MĚŘÍTKO: 1:1000
	PŘÍLOHA: Situace DIO I	PŘÍLOHA ČÍSLO: C.1	

PŘEZLETICE

VELEŇ

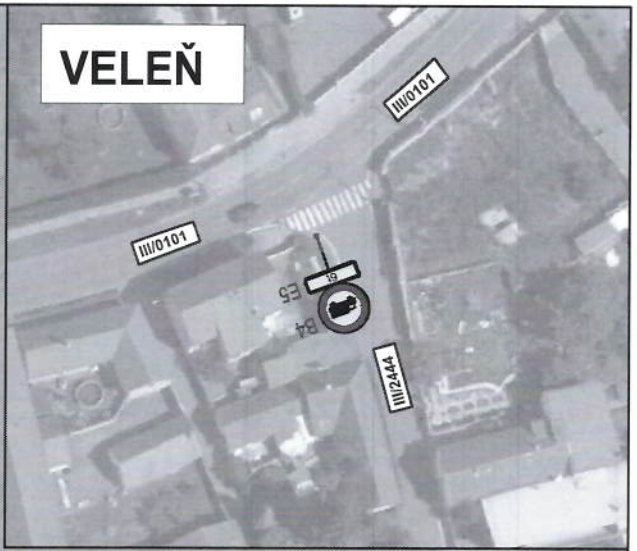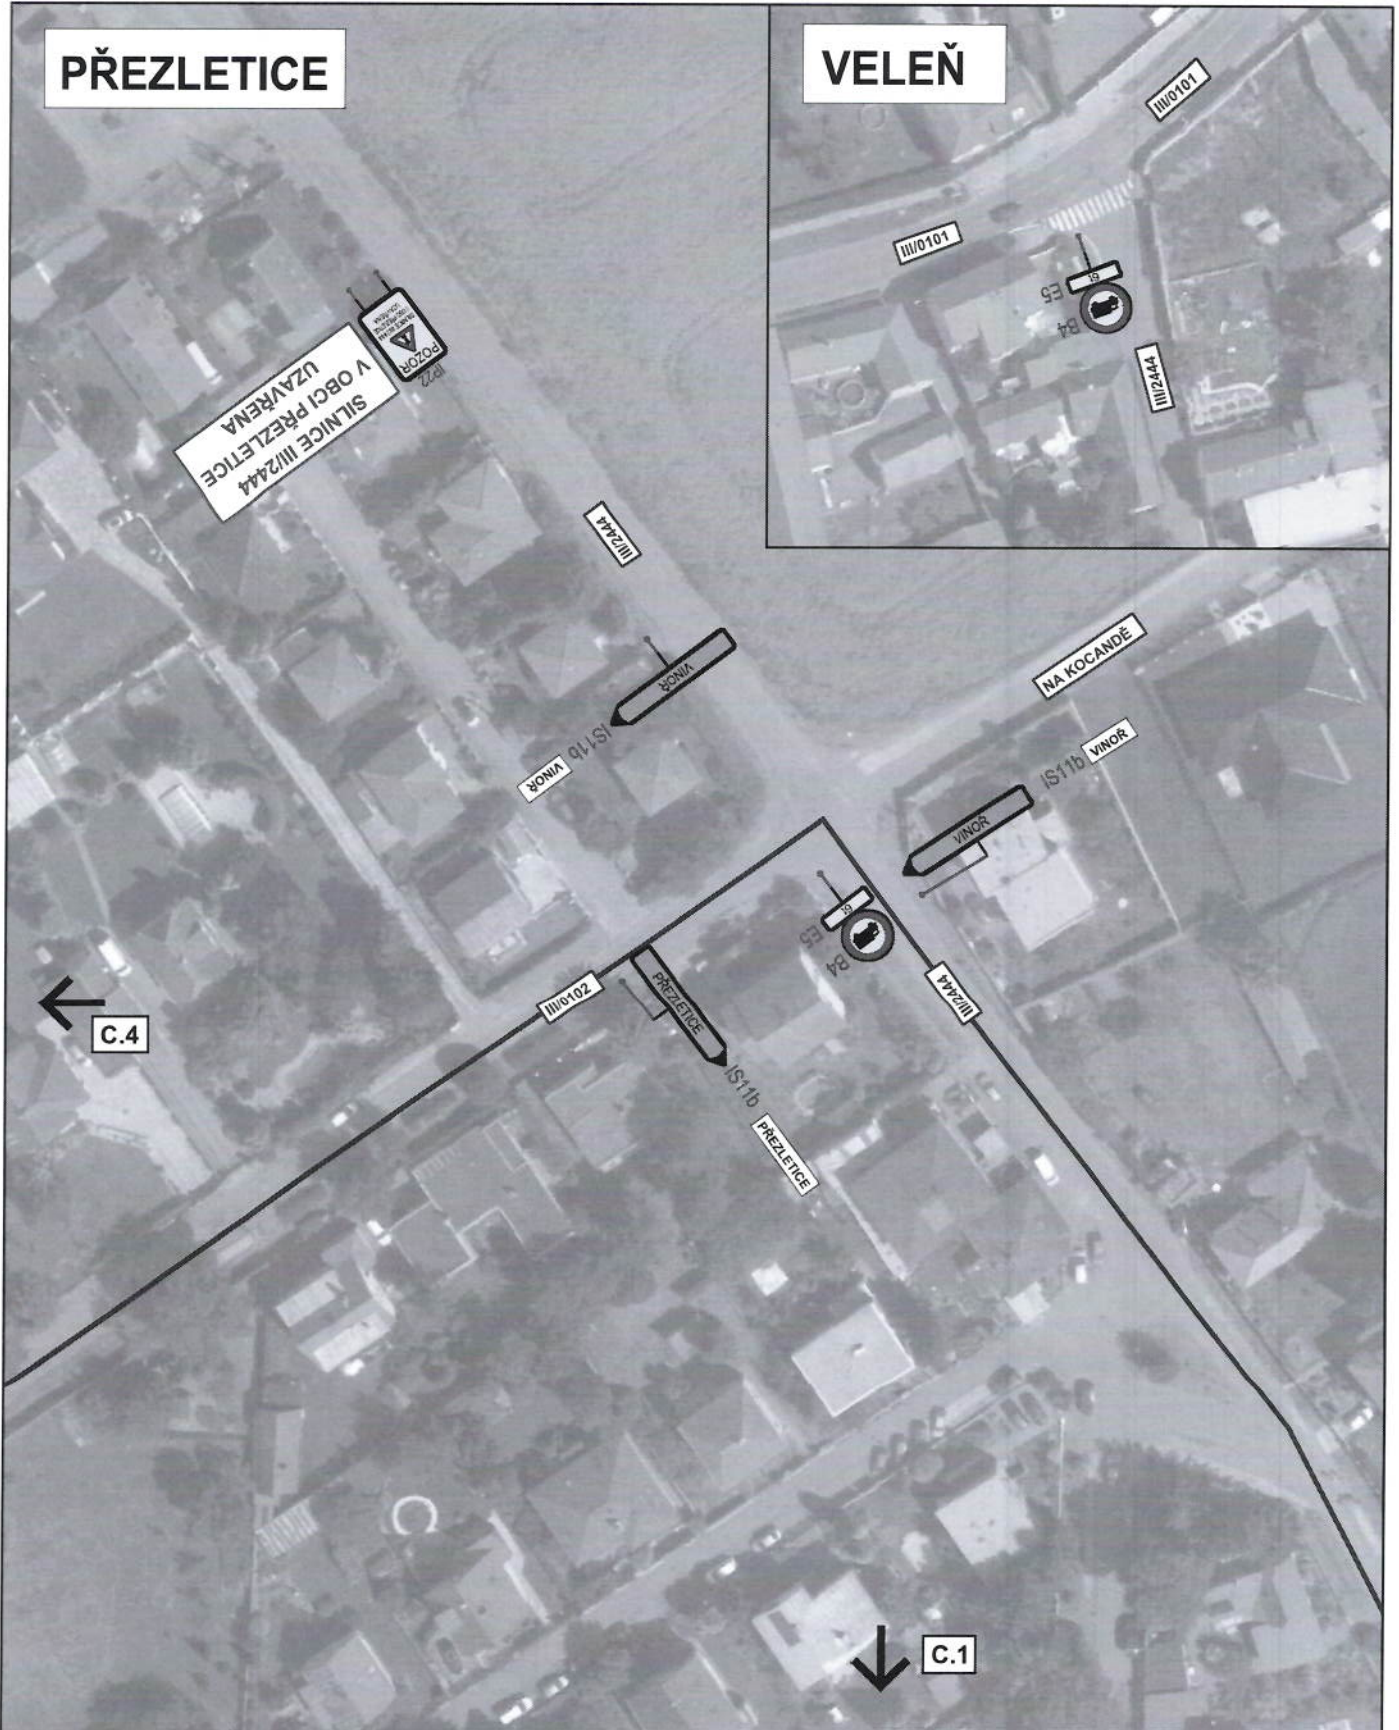

KRPS-62014/1-1026-0406
POLICIE ČESKÉ REPUBLIKY
KRAJSKÉ ŘEDITELSTVÍ POLICIE
STŘEDOČESKÉHO KRAJE
 DOPRAVNÍ INSPEKTORÁT PRAHA - VEJNÍKOV-VYŠETŘOVATELSTVÍ
 190 17 PRAHA 9 - VINOR, MLADOBOLSLAVSKÁ 13
14.1.2026 for-112



3K značky s.r.o.
 Jiráskova 1519, 251 01 Říčany
 tel.: +420 323 601 237, www.3kznacky.cz, info@3kznacky.cz

LEGENDA:

návrh - SDZ	
STÁVAJÍCÍ - SDZ	

AKCE:
 Přezletice průtah, M-silnice
 ETAPA 1

MĚŘÍTKO:
 1:1000

PŘÍLOHA:
 Situace DIO III

PŘÍLOHA ČÍSLO:
 C.3