


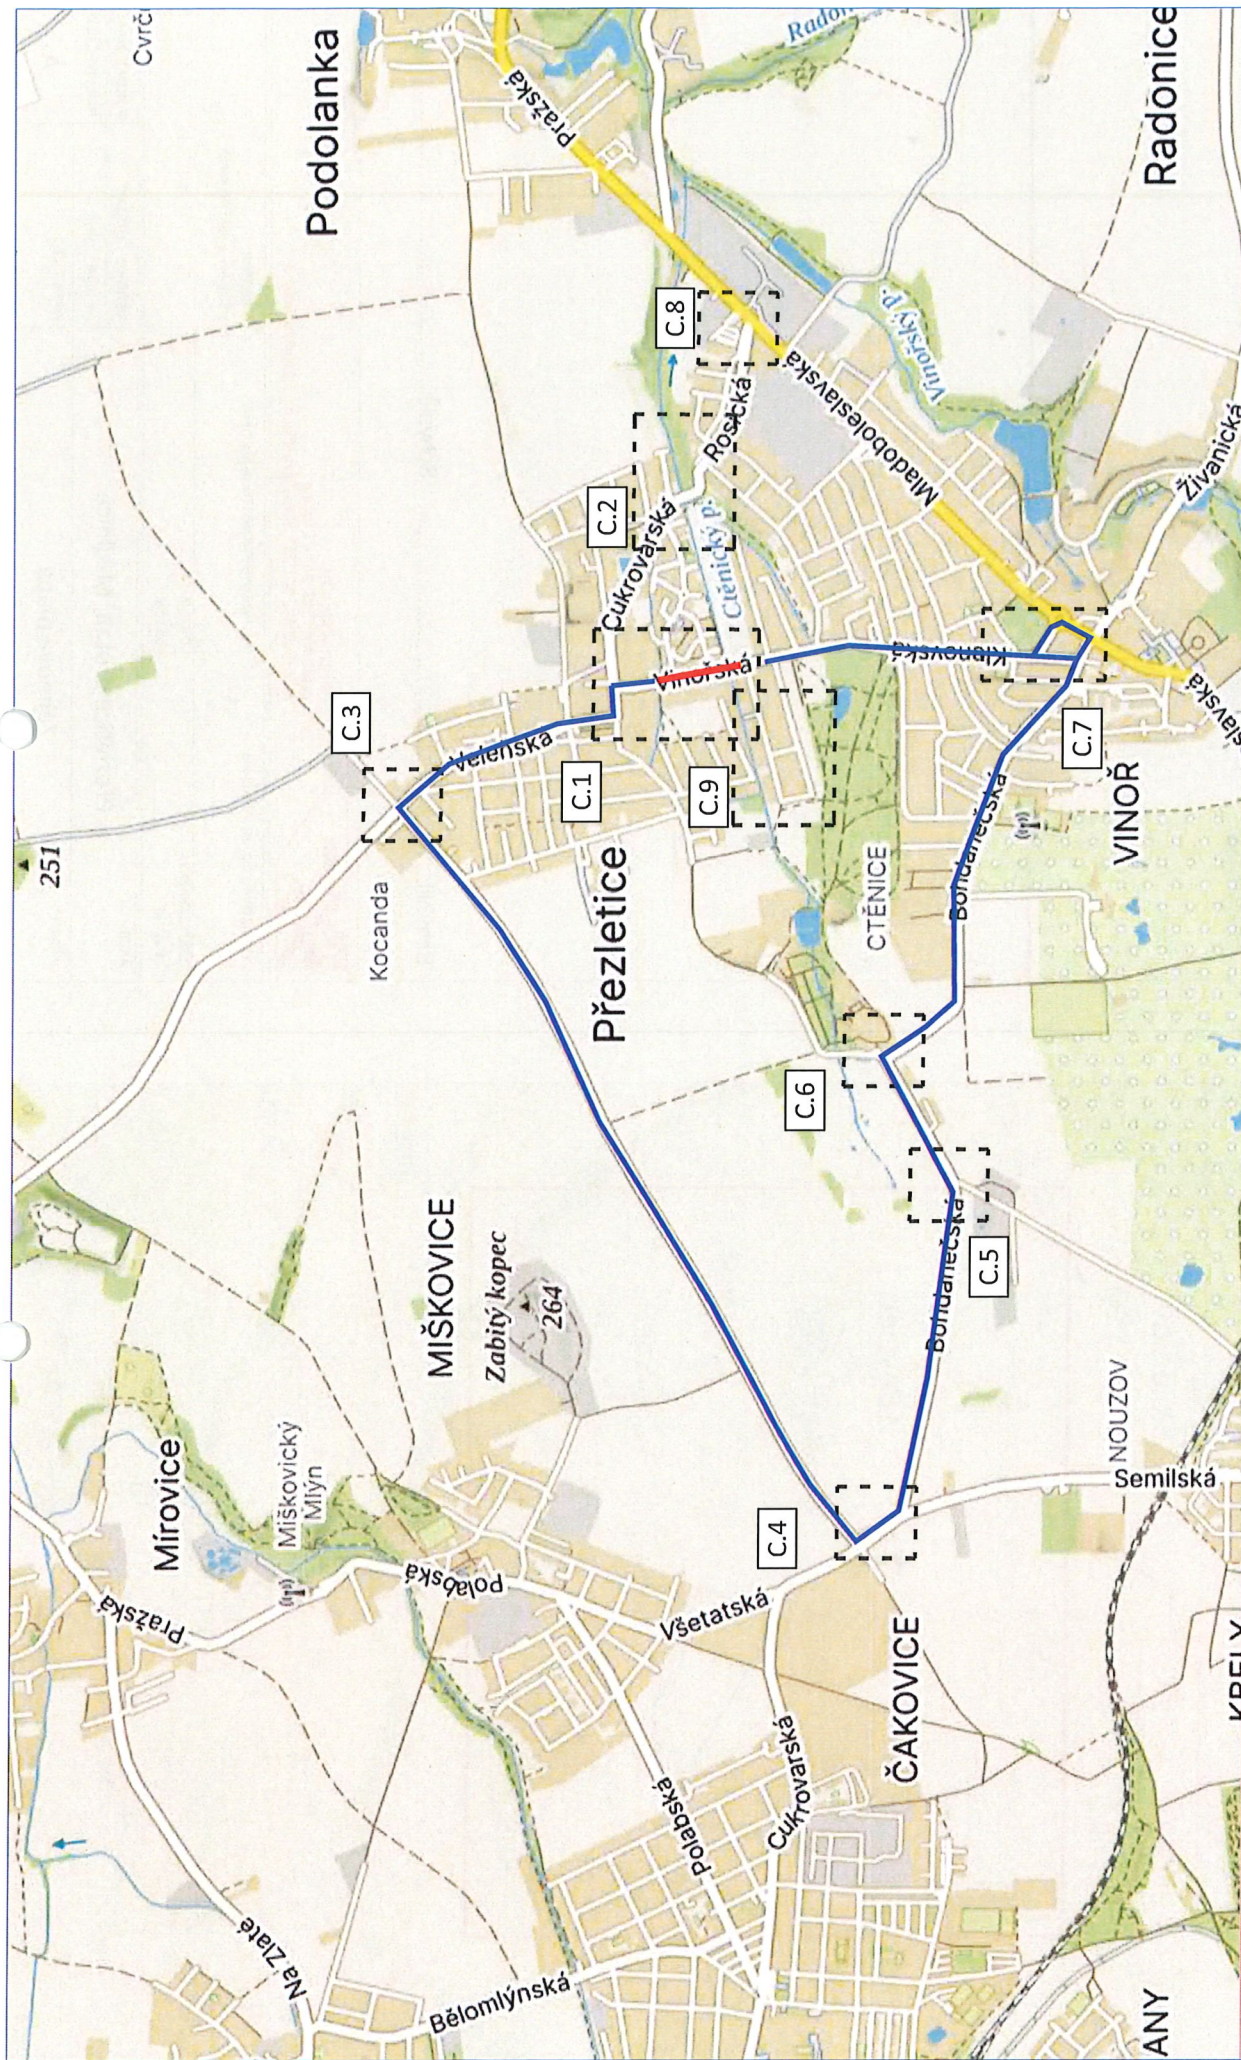

3K ZNAČKY s.r.o.
3K Značky s.r.o. 01 Řády
Přezletice 100
TEL: +420 323 607 237, [www.3kzacky.cz](mailto:info@3kzacky.cz), info@3kzacky.cz

3K ZNAČKY

LEGENDA:

Přehledná mapa

STAVBA - SZ

Přehledná mapa

AKCE:
Přezletice průtah, M-silnice
ETAPA 1

PŘÍLOHA:
Přehledná mapa

MĚŘÍTKO:
1:40000

PŘÍLOHA ČÍSLO:
B.1

DÉLKA ZÁBORU: 0,6 km

DÉLKA OBJÍZDNÉ TRASY: 5 km

KOPIOVÁNÍ A ROZMNOŽOVÁNÍ POUZE PO PŘEDCHOZÍM SOUHLASU 3K ZNAČKY s.r.o.



KOPÍROVÁNÍ A ROZDÍLOVÁNÍ POUZE PO PŘEDCHOZÍM SOHLÁSÍ ZK ZNAČKY s.r.o.

3K značky s.r.o. Jihlava 15.02.2019 tel.: +420 323 601 237, www.3kznacky.cz, info@3kznacky.cz	
LEGENDA: NAM - SO2 STAVUJCI - SO2	
AKCE: Přelétce průtah, M-silnice ETAPA I	MÉRITKO: 1:1000
PŘÍLOHA: Situace DIO I	PŘÍLOHA ČÍSLO: C.1



3K Značky s.r.o. Jiráskova 1519, 251 01 Říčany tel.: +420 323 801 237, www.3kzacky.cz , info@3kzacky.cz		AKCE: Přezletice přístah, M-silnice ETAPA 1		MĚŠTĚTKO: 1:1000
LEGENDA: Návrh - SZ Stavba - SZ		PŘÍLOHA: Situace DIO II		PŘÍLOHA ČÍSLO: C.2

PŘEZLETICE

VELEŇ



**SILNICE III/2444
V OBCI PŘEZLETCE
UZAVŘENA**

C.4

C.1



3K značky s.r.o.
Jiráskova 1519, 251 01 Říčany
tel.: +420 323 601 237, www.3kznacky.cz, info@3kznacky.cz

LEGENDA:

návrh - SDZ



STÁVAJÍCÍ - SDZ

AKCE:
Přezletice průtah, M-silnice
ETAPA 1

PŘÍLOHA:
Situace DIO III

MĚŘÍTKO:
1:1000

PŘÍLOHA ČÍSLO:
C.3

KOPIROVÁNÍ A ROZMNOŽOVÁNÍ POUZE PO PŘEDCHOZÍM SOUHLASU 3K ZNAČKY s.r.o.

VINOŘ



ZK ZNAČKY s.r.o.
Jiráskova 1318, 251 01 Říčany
tel.: +420 323 801 237, www.zkznacky.cz, info@zkznacky.cz

LEGENDA:

stav - SZ

STANICE - SZ



AKCE: Průzkum přítrah, M-silnice
ETAPA 1

MĚŘÍTKO:
1:1000

PŘÍLOHA:
Situace DIO IX

PŘÍLOHA ČÍSLO:
C.9

KOPÍROVÁNÍ A ROZMNOŽOVÁNÍ POUZE PO PŘEDCHOZÍM SOUHLASÍ ZK ZNAČKY s.r.o.