kRPS-49010/čj-2023-0[illegible]06

POLICIE ČESKÉ REPUBLIKY
KRAJSKÉ ŘEDITELSTVÍ POLICIE
STŘEDOČESKÉHO KRAJE
DOPRAVNÍ INSPEKTORÁT PRAHA VENKOV-VÝCHOD
[illegible]

[illegible] 2023 por.

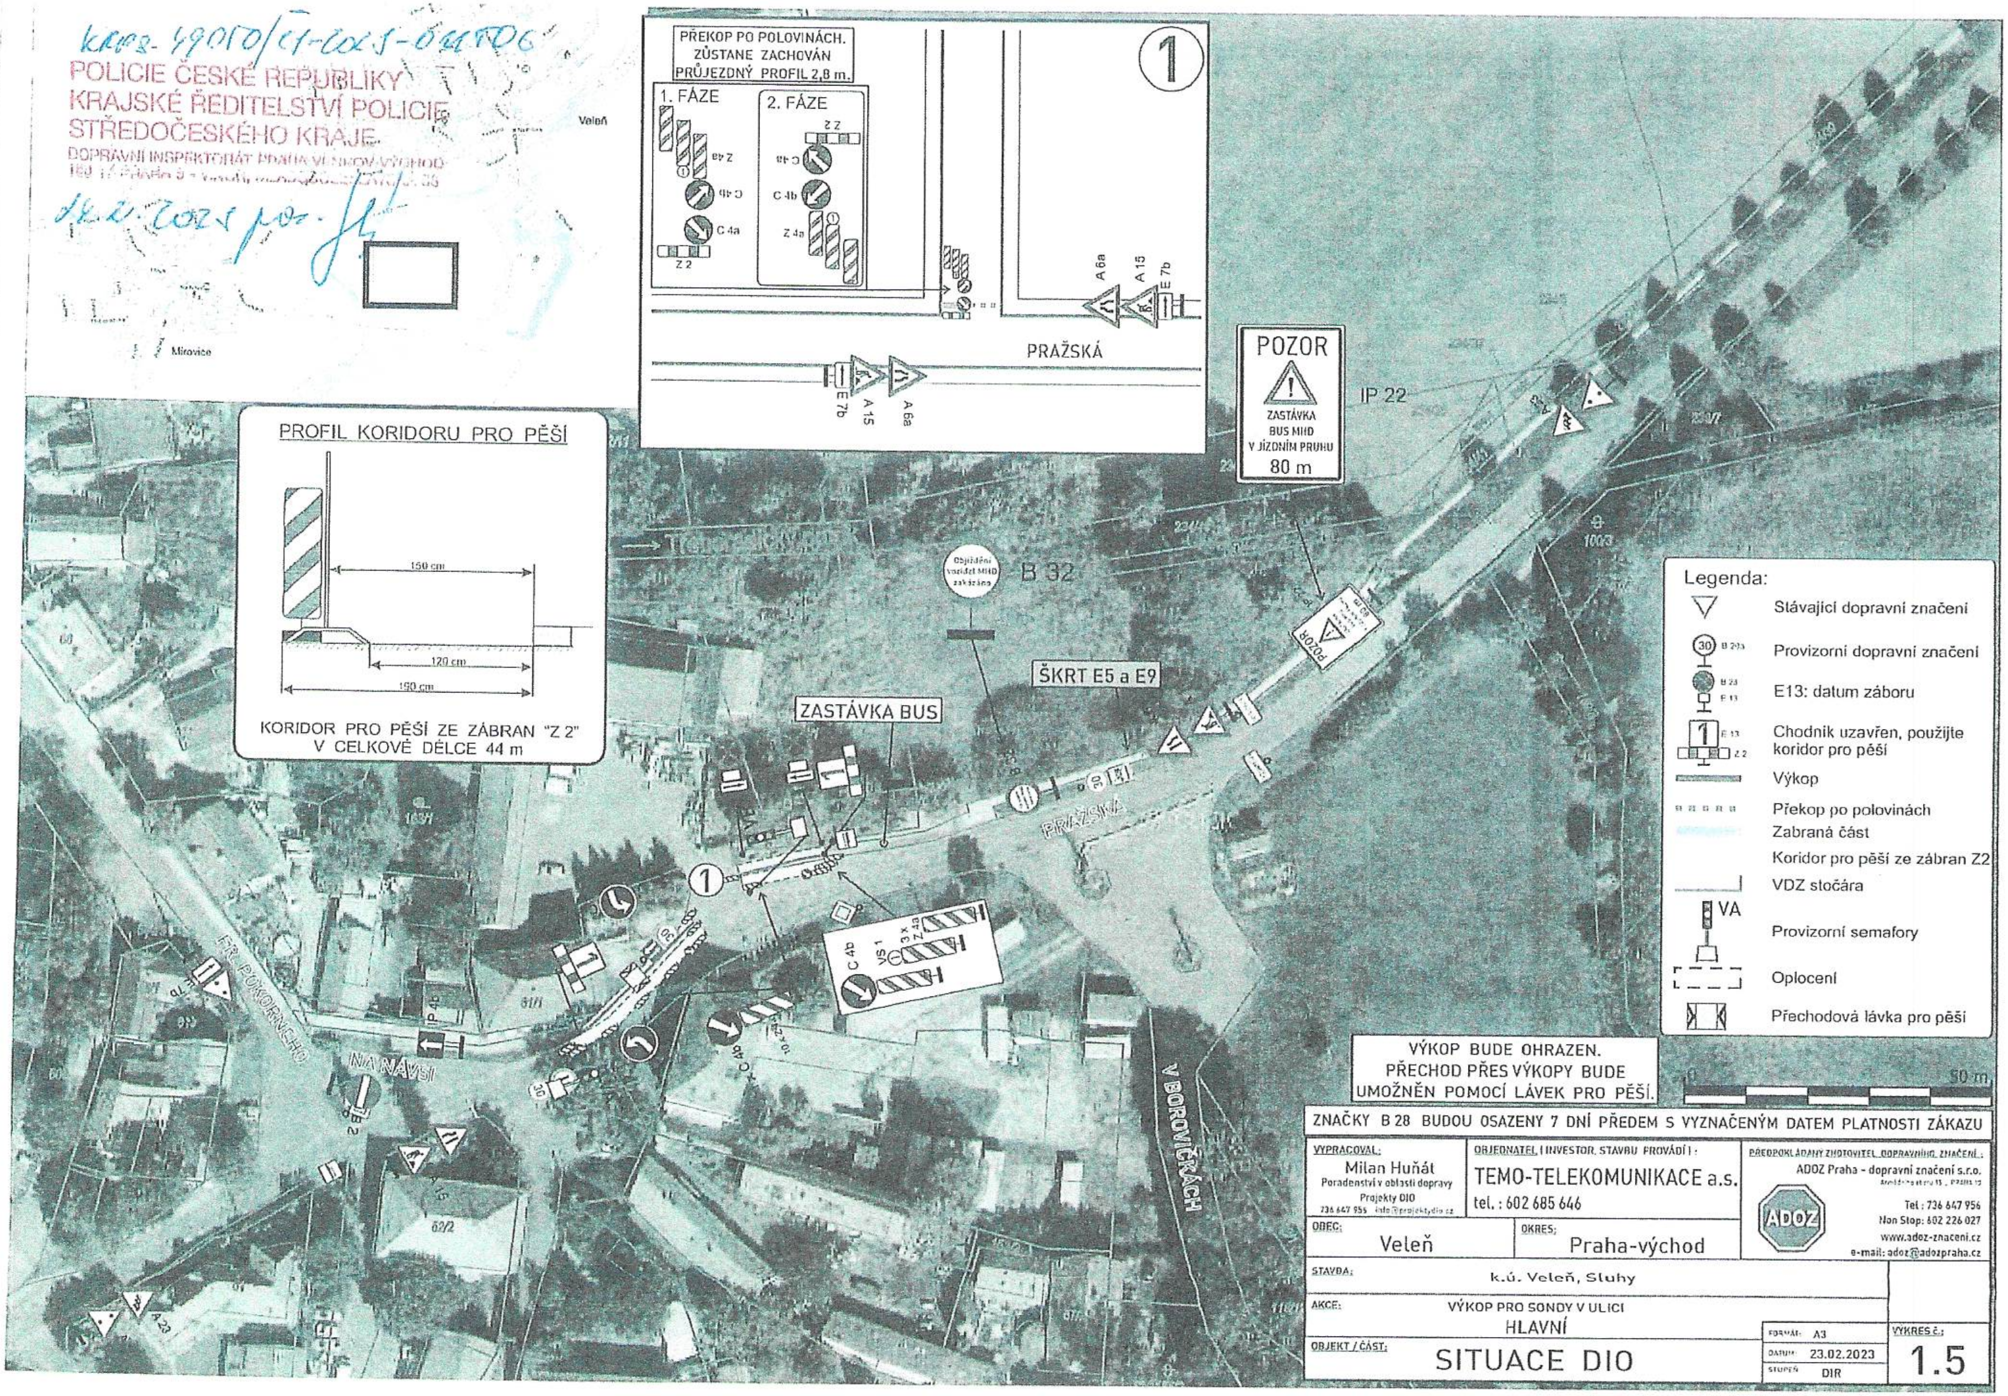

Legenda:
- ▽ Stávající dopravní značení
- Provizorní dopravní značení
- E13: datum záboru
- Chodník uzavřen, použijte koridor pro pěší
- Výkop
- Překop po polovinách
- Zabraná část
- Koridor pro pěší ze zábran Z2
- VDZ stočára
- VA Provizorní semafory
- Oplocení
- Přechodová lávka pro pěší

VÝKOP BUDE OHRAZEN.
PŘECHOD PŘES VÝKOPY BUDE
UMOŽNĚN POMOCÍ LÁVEK PRO PĚŠÍ.

ZNAČKY B 28 BUDOU OSAZENY 7 DNÍ PŘEDEM S VYZNAČENÝM DATEM PLATNOSTI ZÁKAZU

VYPRACOVAL:
Milan Huňát
Poradenství v oblasti dopravy
Projekty DIO
736 647 955 info@projektydio.cz

OBJEDNATEL (INVESTOR, STAVBU PROVÁDÍ):
TEMO-TELEKOMUNIKACE a.s.
tel.: 602 685 646

PŘEDPOKLÁDANÝ ZHOTOVITEL DOPRAVNÍHO ZNAČENÍ:
ADOZ Praha - dopravní značení s.r.o.
[illegible]
Tel: 736 647 956
Non Stop: 602 226 027
www.adoz-znaceni.cz
e-mail: adoz@adozpraha.cz

OBEC: Veleň
OKRES: Praha-východ
STAVBA: k.ú. Veleň, Sluhy
AKCE: VÝKOP PRO SONDY V ULICI HLAVNÍ
OBJEKT / ČÁST: SITUACE DIO
FORMÁT: A3
DATUM: 23.02.2023
STUPEŇ: DIR
VÝKRES Č.: 1.5

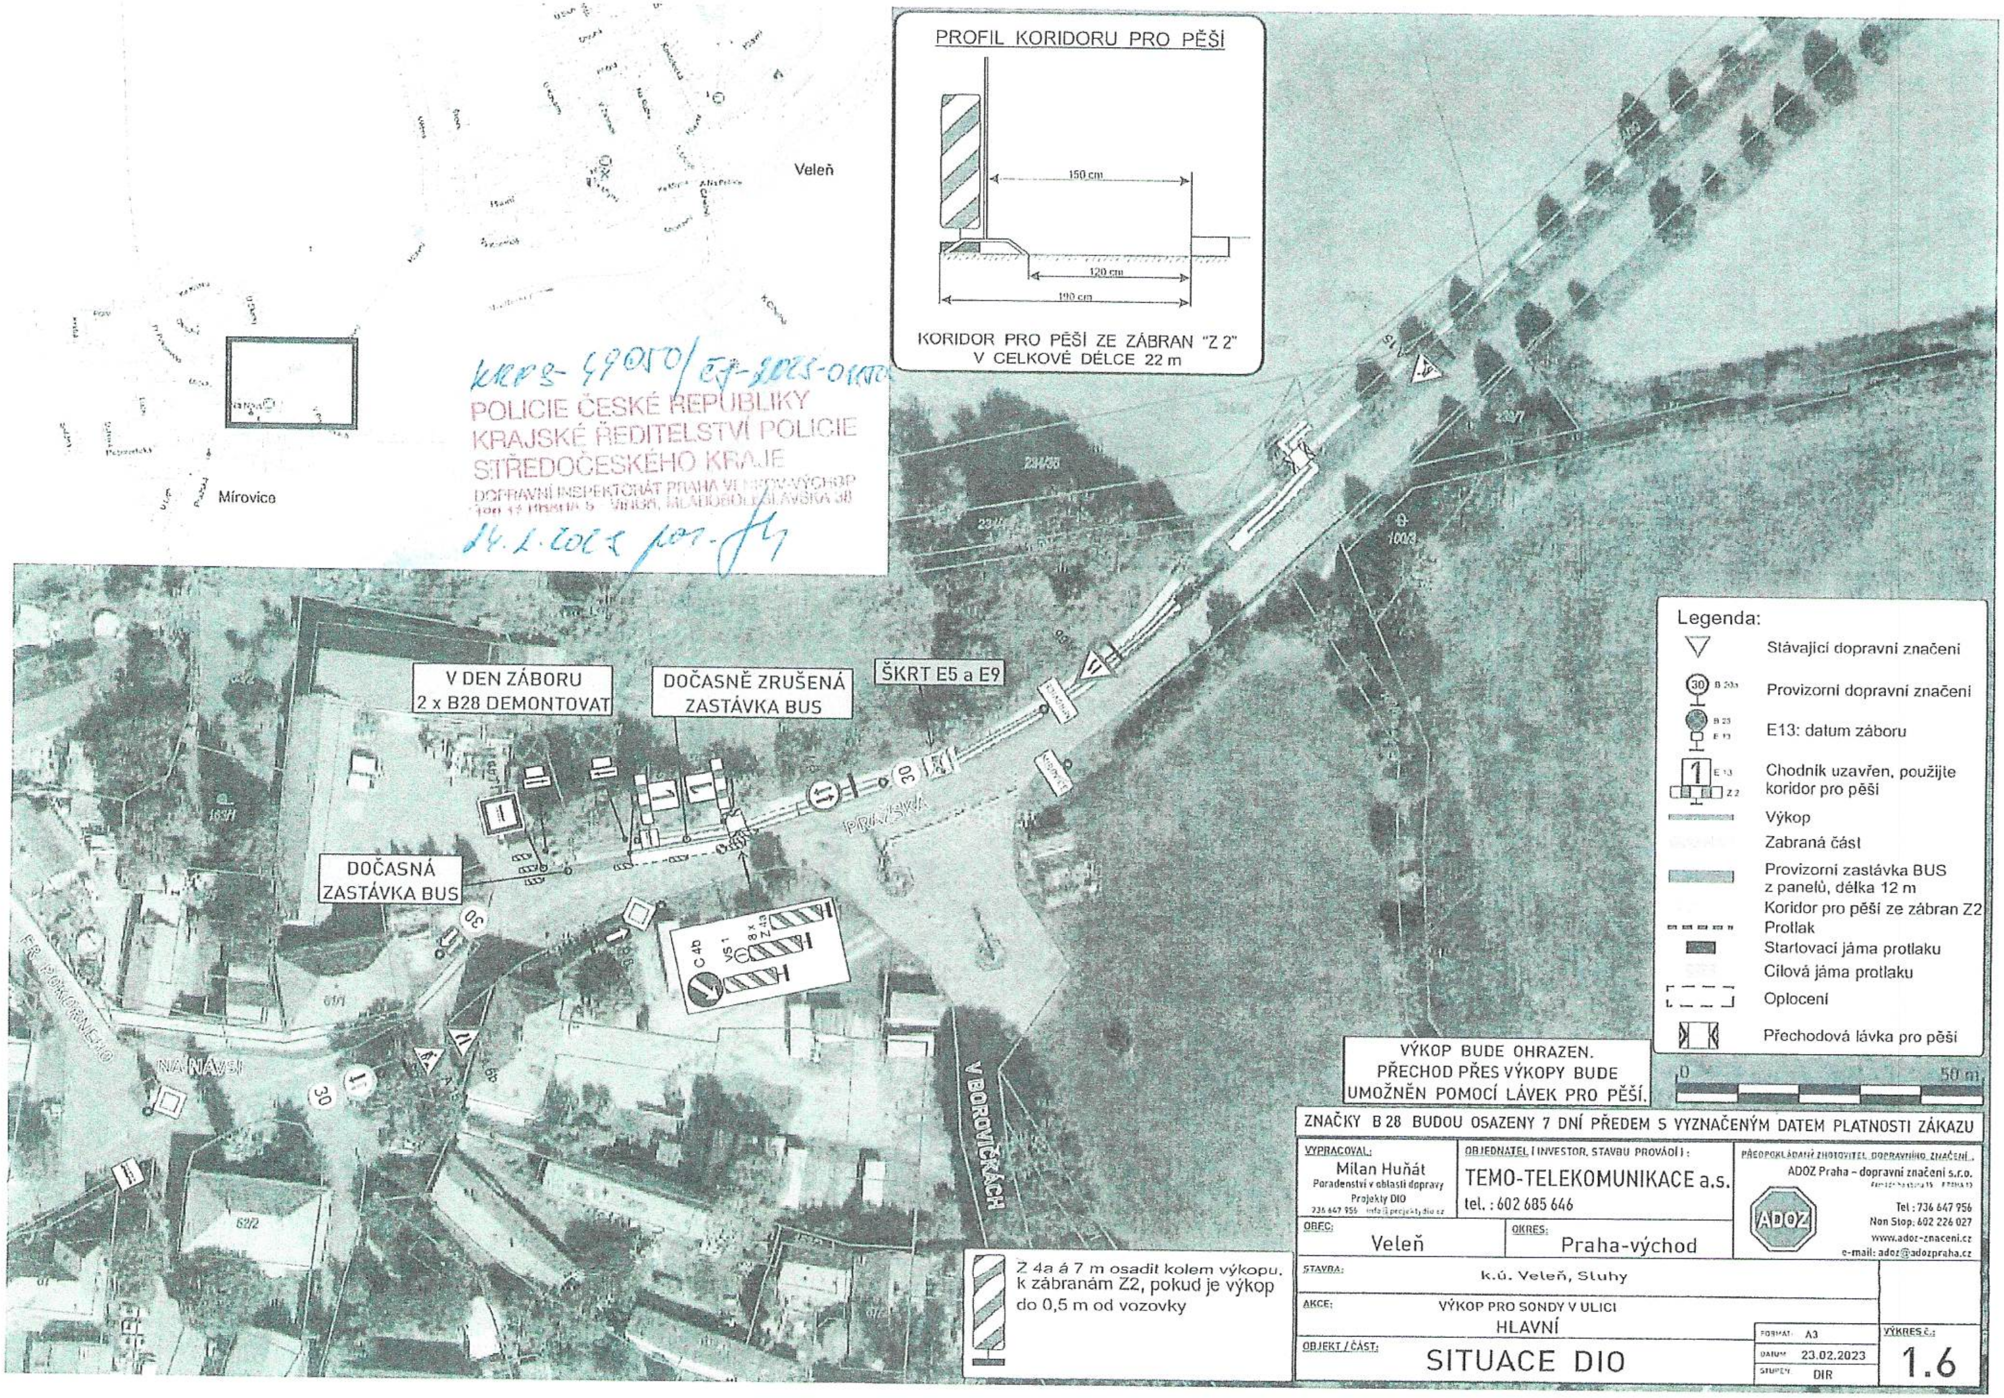
PROFIL KORIDORU PRO PĚŠÍ
150 cm
120 cm
190 cm
KORIDOR PRO PĚŠÍ ZE ZÁBRAN "Z 2" V CELKOVÉ DÉLCE 22 m
Veleň
Mírovice
V DEN ZÁBORU 2 x B28 DEMONTOVAT
DOČASNĚ ZRUŠENÁ ZASTÁVKA BUS
ŠKRT E5 a E9
DOČASNÁ ZASTÁVKA BUS
PRAŽSKÁ
NA NÁVSI
FR. POKORNÉHO
V BOROVIČKÁCH
30
C 4b
VS 1
8 x Z 4a
Legenda:
Stávající dopravní značení
Provizorní dopravní značení
E13: datum záboru
Chodník uzavřen, použijte koridor pro pěší
Výkop
Zabraná část
Provizorní zastávka BUS z panelů, délka 12 m
Koridor pro pěší ze zábran Z2
Protlak
Startovací jáma protlaku
Cílová jáma protlaku
Oplocení
Přechodová lávka pro pěší
0
50 m

KRPS-49050/ČJ-2023-010

POLICIE ČESKÉ REPUBLIKY
KRAJSKÉ ŘEDITELSTVÍ POLICIE
STŘEDOČESKÉHO KRAJE
DOPRAVNÍ INSPEKTORÁT PRAHA VENKOV-VÝCHOD
190 17 PRAHA 9 - VINOŘ, MLADOBOLESLAVSKÁ 38

24.2.2023 por.

Z 4a á 7 m osadit kolem výkopu.
k zábranám Z2, pokud je výkop
do 0,5 m od vozovky

VÝKOP BUDE OHRAZEN.
PŘECHOD PŘES VÝKOPY BUDE
UMOŽNĚN POMOCÍ LÁVEK PRO PĚŠÍ.

ZNAČKY B 28 BUDOU OSAZENY 7 DNÍ PŘEDEM S VYZNAČENÝM DATEM PLATNOSTI ZÁKAZU

VYPRACOVAL: Milan Huňát Poradenství v oblasti dopravy Projekty DIO 736 647 956 info@projekty.dio.cz	OBJEDNATEL (INVESTOR, STAVBU PROVÁDÍ): TEMO-TELEKOMUNIKACE a.s. tel. : 602 685 646	PŘEDPOKLÁDANÝ ZHOTOVITEL DOPRAVNÍHO ZNAČENÍ: ADOZ Praha – dopravní značení s.r.o. Tel : 736 647 956 Non Stop: 602 226 027 www.adoz-znaceni.cz e-mail: adoz@adozpraha.cz
OBEC: Veleň	OKRES: Praha-východ	
STAVBA: k.ú. Veleň, Sluhy		
AKCE: VÝKOP PRO SONDY V ULICI HLAVNÍ	FORMÁT: A3	VÝKRES Č.: 1.6
OBJEKT / ČÁST: SITUACE DIO	DATUM: 23.02.2023 STUPEŇ: DIR	

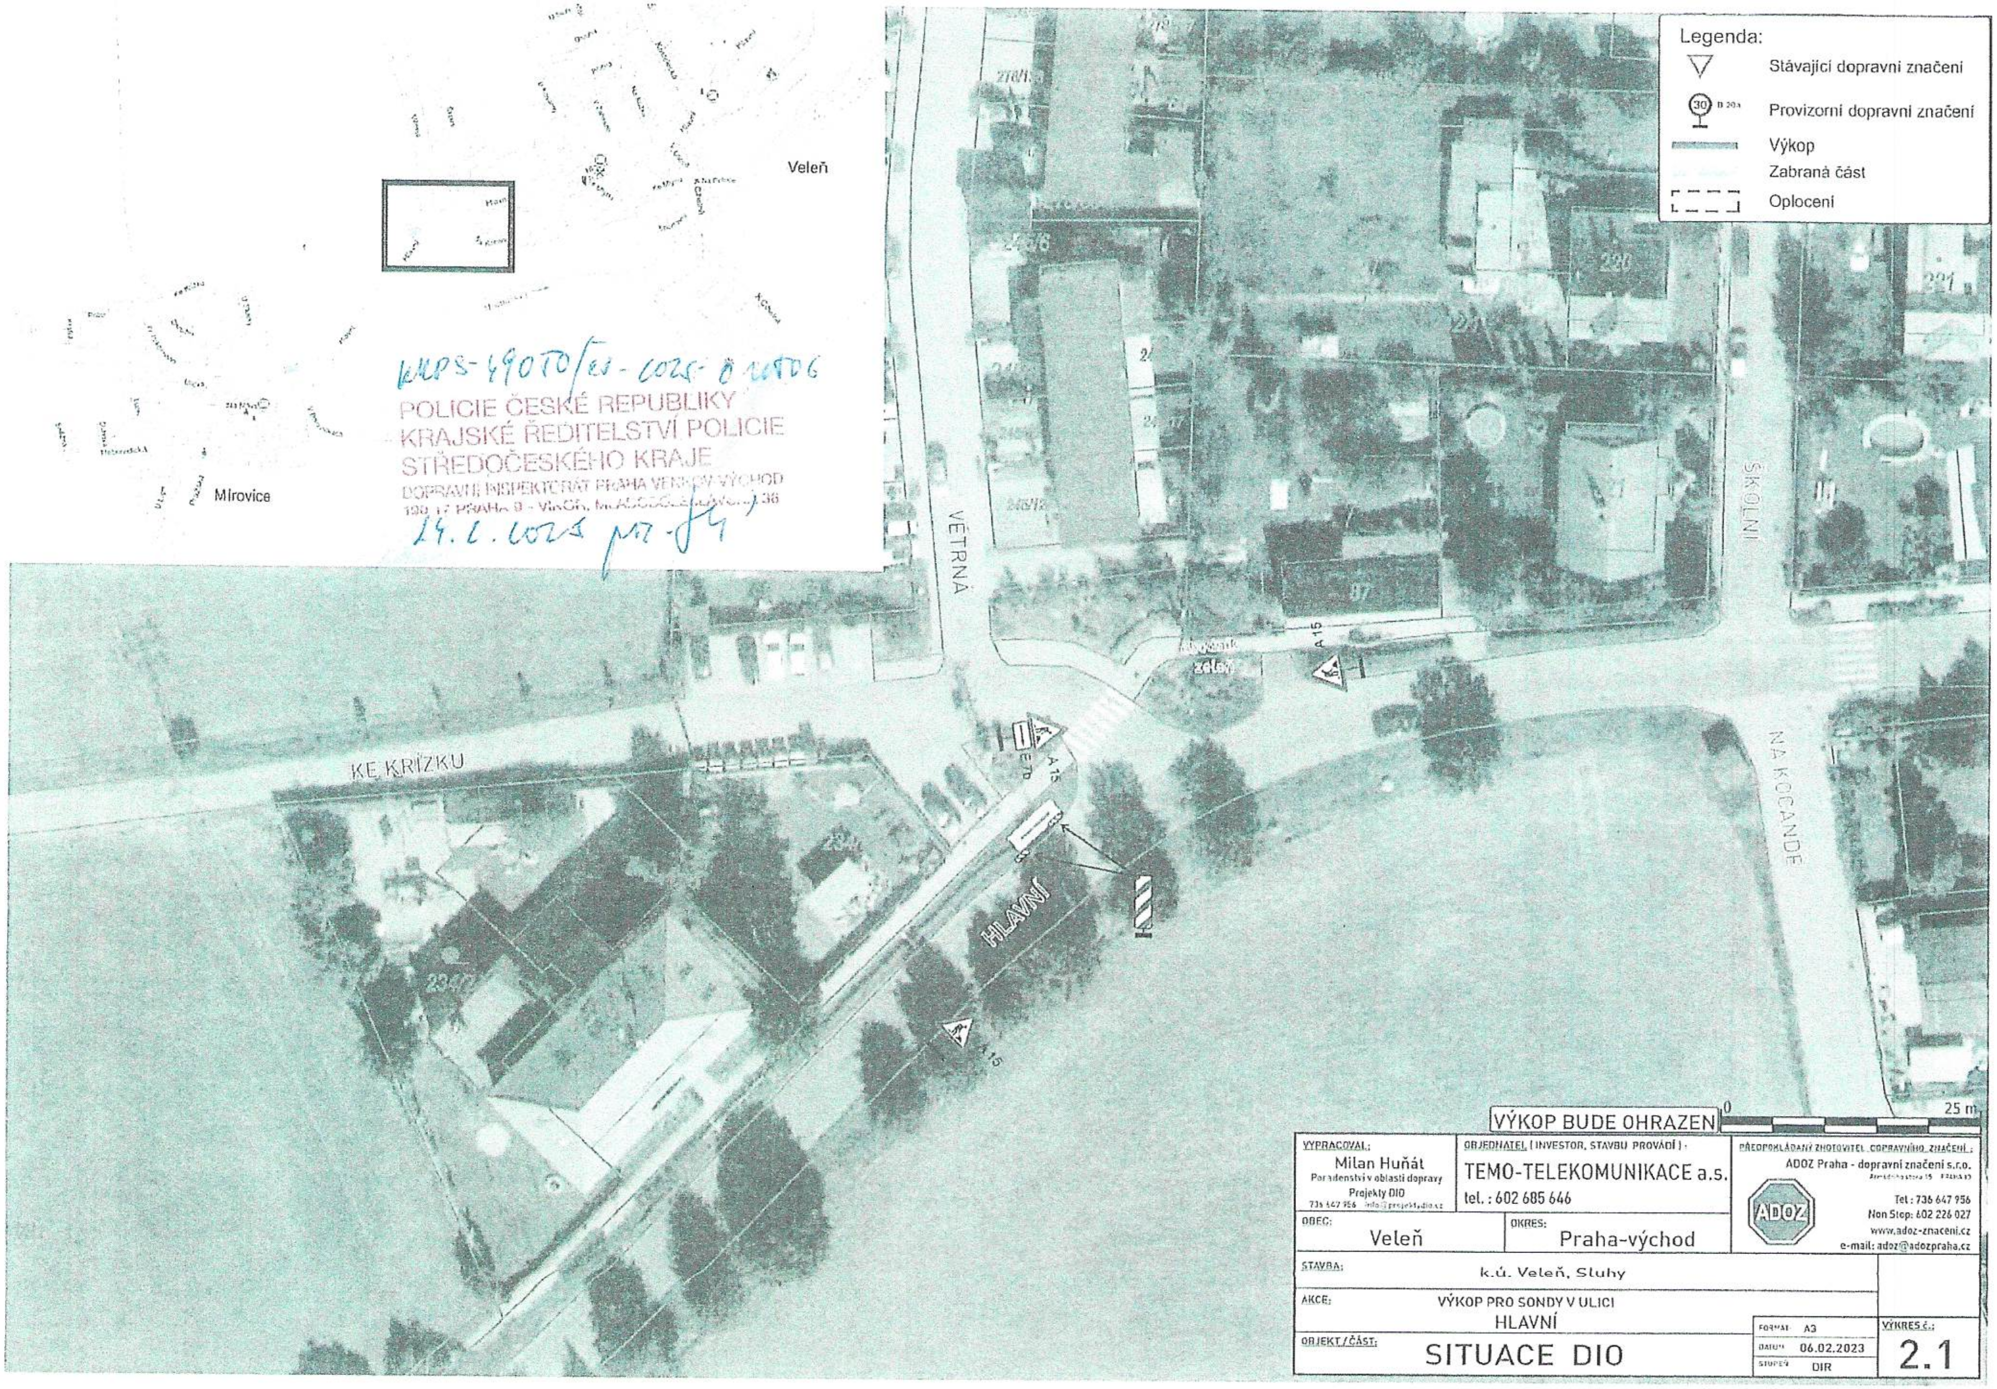

KRPS-49070/ČJ-2023-010406

POLICIE ČESKÉ REPUBLIKY
KRAJSKÉ ŘEDITELSTVÍ POLICIE
STŘEDOČESKÉHO KRAJE
DOPRAVNÍ INSPEKTORÁT PRAHA VENKOV-VÝCHOD
190 17 PRAHA 9 - VINOŘ, MLADOBOLESLAVSKÁ 136

14. 2. 2023

VÝKOP BUDE OHRAZEN

VYPRACOVAL:
Milan Huňát
Poradenství v oblasti dopravy
Projekty DIO
736 647 956 info@projektydio.cz

OBJEDNATEL (INVESTOR, STAVBU PROVÁDÍ):
TEMO-TELEKOMUNIKACE a.s.
tel. : 602 685 646

PŘEDPOKLÁDANÝ ZHOTOVITEL DOPRAVNÍHO ZNAČENÍ:
ADOZ Praha - dopravní značení s.r.o.
ADOZ
Tel : 736 647 956
Non Stop: 602 226 027
www.adoz-znaceni.cz
e-mail: adoz@adozpraha.cz

OBEC: Veleň

OKRES: Praha-východ

STAVBA: k.ú. Veleň, Sluhy

AKCE: VÝKOP PRO SONDY V ULICI HLAVNÍ

OBJEKT / ČÁST: SITUACE DIO

FORMÁT: A3
DATUM: 06.02.2023
STUPEŇ: DIR

VÝKRES č.: 2.1

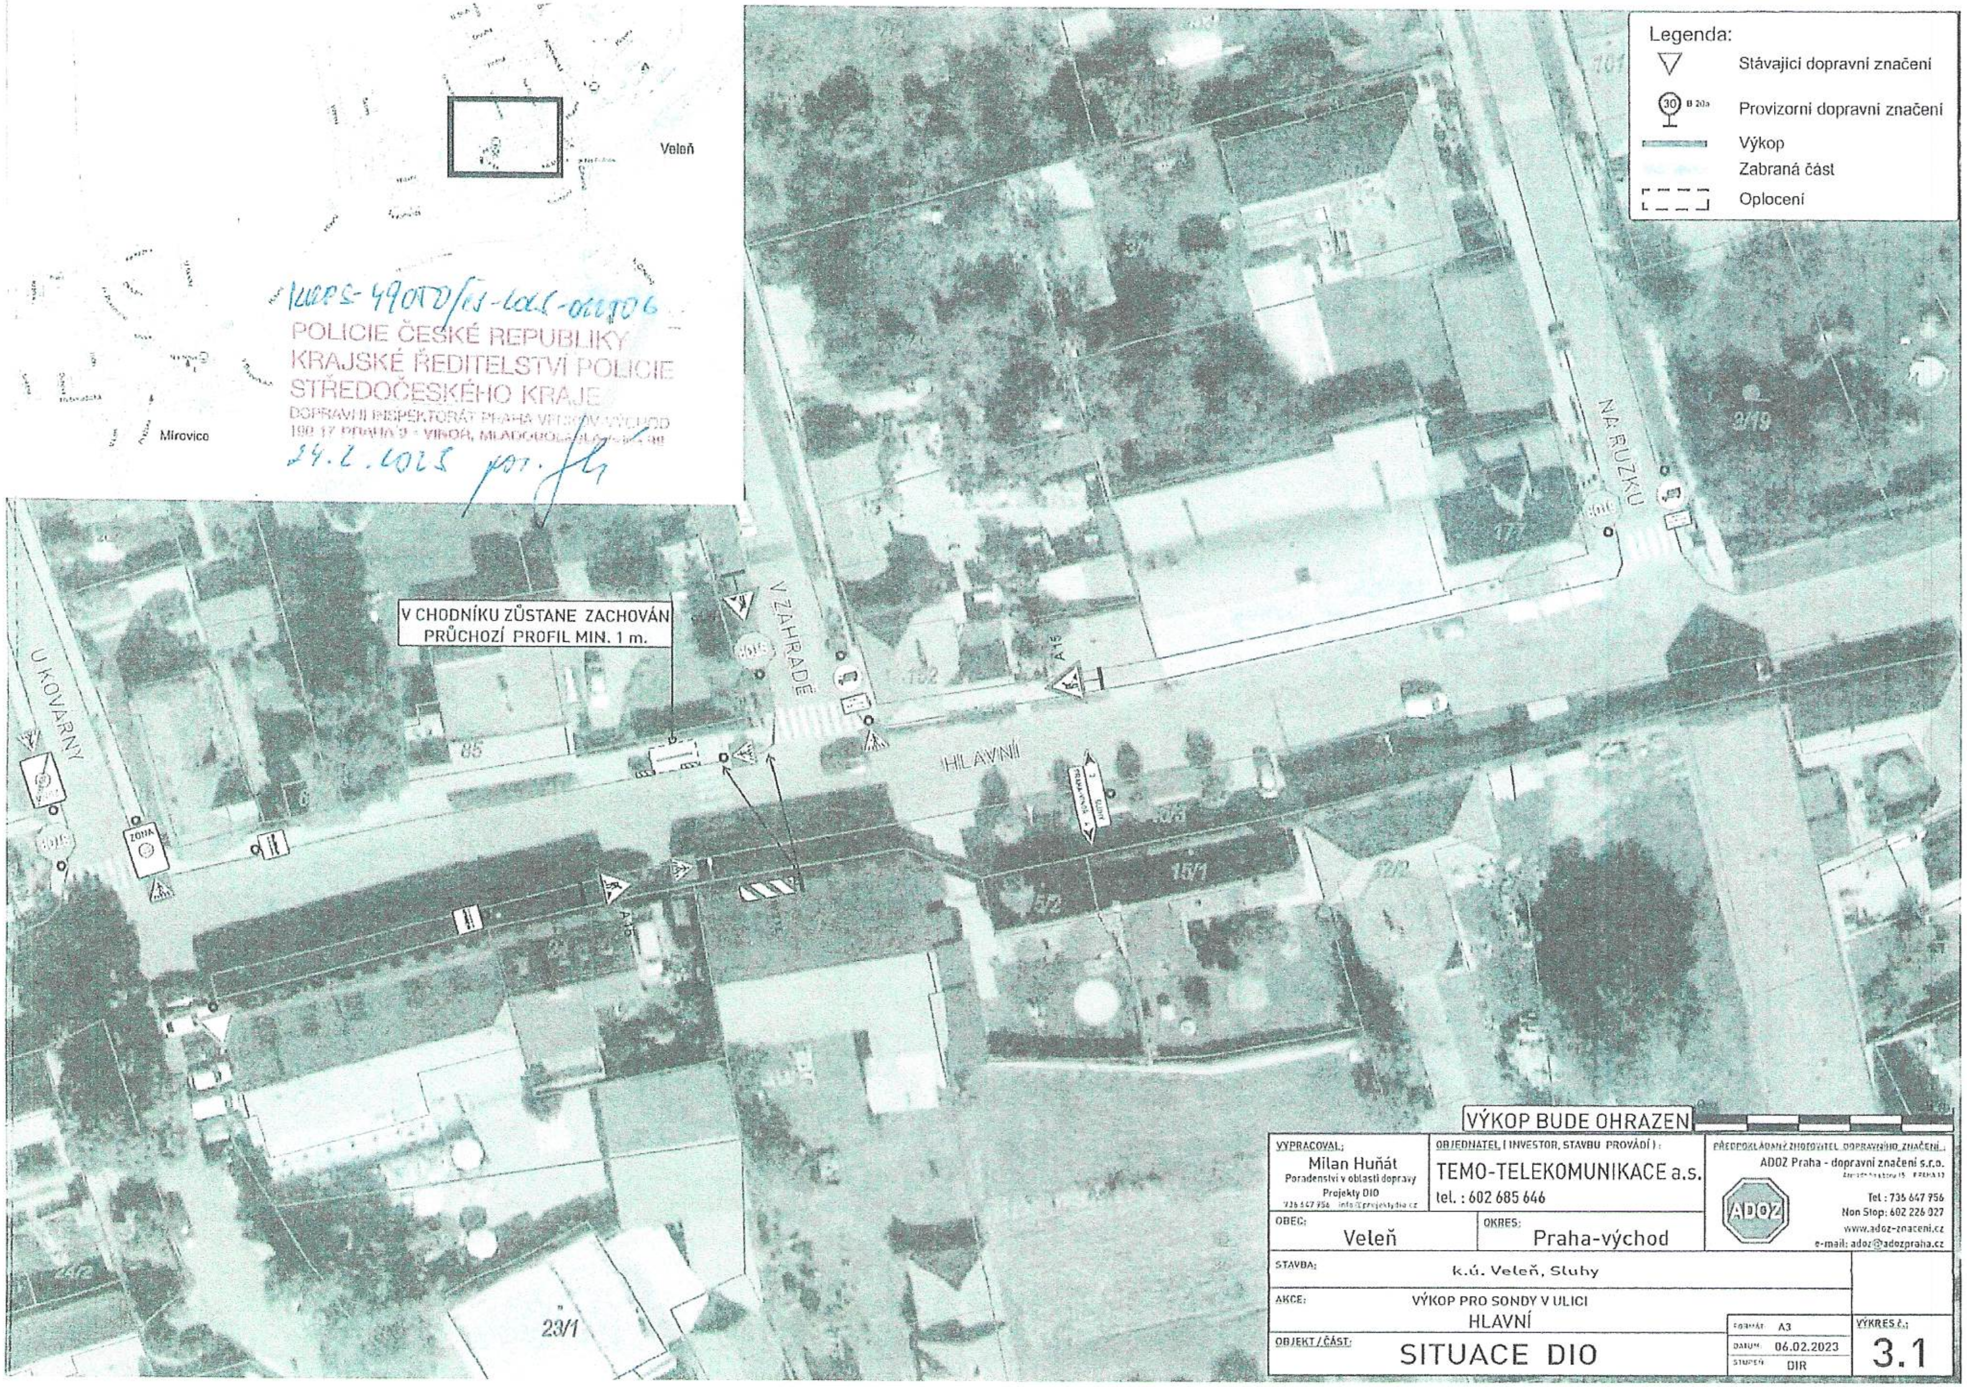

V CHODNÍKU ZŮSTANE ZACHOVÁN PRŮCHOZÍ PROFIL MIN. 1 m.

KRPS-49070/ČJ-2023-010506

POLICIE ČESKÉ REPUBLIKY
KRAJSKÉ ŘEDITELSTVÍ POLICIE
STŘEDOČESKÉHO KRAJE
DOPRAVNÍ INSPEKTORÁT PRAHA VENKOV-VÝCHOD
190 17 PRAHA 9 - VINOŘ, MLADOBOLESLAVSKÁ 48
24.2.2023 por.

VÝKOP BUDE OHRAZEN

VYPRACOVAL:
Milan Huňát
Poradenství v oblasti dopravy
Projekty DIO
736 647 756 info@projektydio.cz

OBJEDNATEL (INVESTOR, STAVBU PROVÁDÍ):
TEMO-TELEKOMUNIKACE a.s.
tel. : 602 685 646

PŘEDPOKLÁDANÝ ZHOTOVITEL DOPRAVNÍHO ZNAČENÍ:
ADOZ Praha - dopravní značení s.r.o.
Tel : 736 647 756
Non Stop: 602 226 027
www.adoz-znaceni.cz
e-mail: adoz@adozpraha.cz

OBEC: Veleň

OKRES: Praha-východ

STAVBA: k.ú. Veleň, Sluhy

AKCE: VÝKOP PRO SONDY V ULICI HLAVNÍ

OBJEKT / ČÁST: SITUACE DIO

FORMÁT: A3
DATUM: 06.02.2023
STUPEŇ: DIR

VÝKRES Č.: 3.1

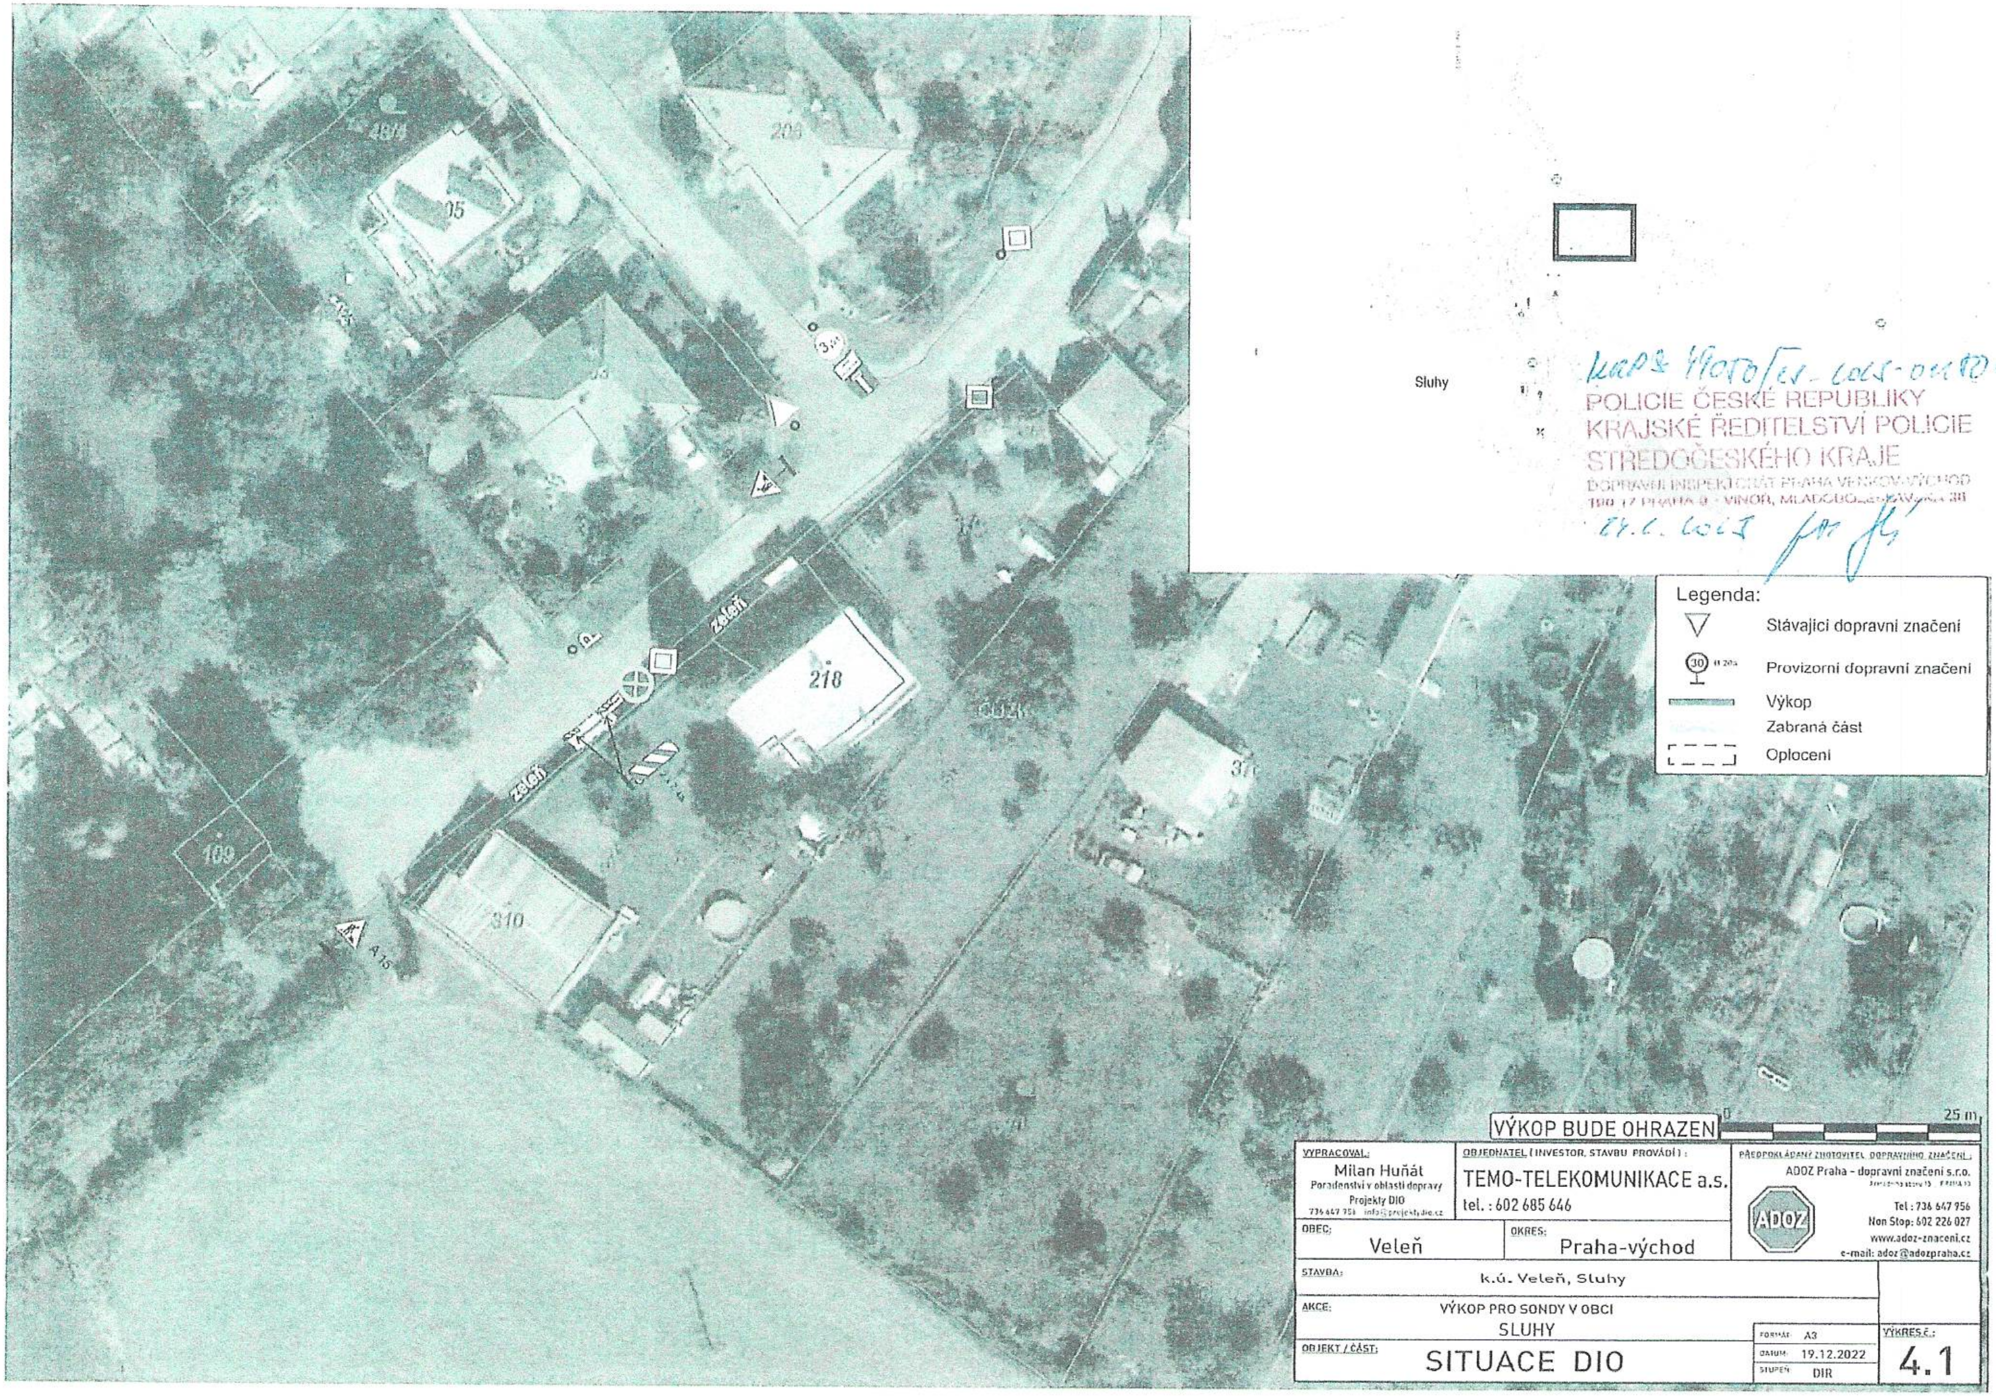

Legenda:

- ▽ Stávajici dopravni značeni
- ㉚ Provizorni dopravni značeni
- Výkop
- Zabraná část
- Oploceni

KRPS-140707/ČJ-2023-0110DI

POLICIE ČESKÉ REPUBLIKY
KRAJSKÉ ŘEDITELSTVÍ POLICIE
STŘEDOČESKÉHO KRAJE
DOPRAVNÍ INSPEKTORÁT PRAHA VENKOV-VÝCHOD
190 17 PRAHA 9 - VINOŘ, MLADOBOLESLAVSKÁ 38
24.1. 2023

VÝKOP BUDE OHRAZEN

VYPRACOVAL:
Milan Huňát
Poradenství v oblasti dopravy
Projekty DIO
736 647 756 info@projektydio.cz

OBJEDNATEL (INVESTOR, STAVBU PROVÁDÍ):
TEMO-TELEKOMUNIKACE a.s.
tel. : 602 685 646

PŘEDPOKLÁDANÝ ZHOTOVITEL DOPRAVNÍHO ZNAČENÍ:
ADOZ Praha - dopravní značení s.r.o.
Tel : 736 647 956
Non Stop: 602 226 027
www.adoz-znaceni.cz
e-mail: adoz@adozpraha.cz

OBEC: Veleň

OKRES: Praha-východ

STAVBA: k.ú. Veleň, Sluhy

AKCE: VÝKOP PRO SONDY V OBCI SLUHY

OBJEKT / ČÁST: SITUACE DIO

FORMÁT: A3
DATUM: 19.12.2022
STUPEŇ: DIR

VÝKRES Č.: 4.1

Legenda:
▽ Stávající dopravní značení
(30) B 20a Provizorní dopravní značení
▬ Výkop
Zabraná část
┌ ─ ┐ Oplocení

KRPS-49070/ČJ-2025-011126
POLICIE ČESKÉ REPUBLIKY
KRAJSKÉ ŘEDITELSTVÍ POLICIE
STŘEDOČESKÉHO KRAJE
DOPRAVNÍ INSPEKTORÁT PRAHA VENKOV-VÝCHOD
24.6.2025 por

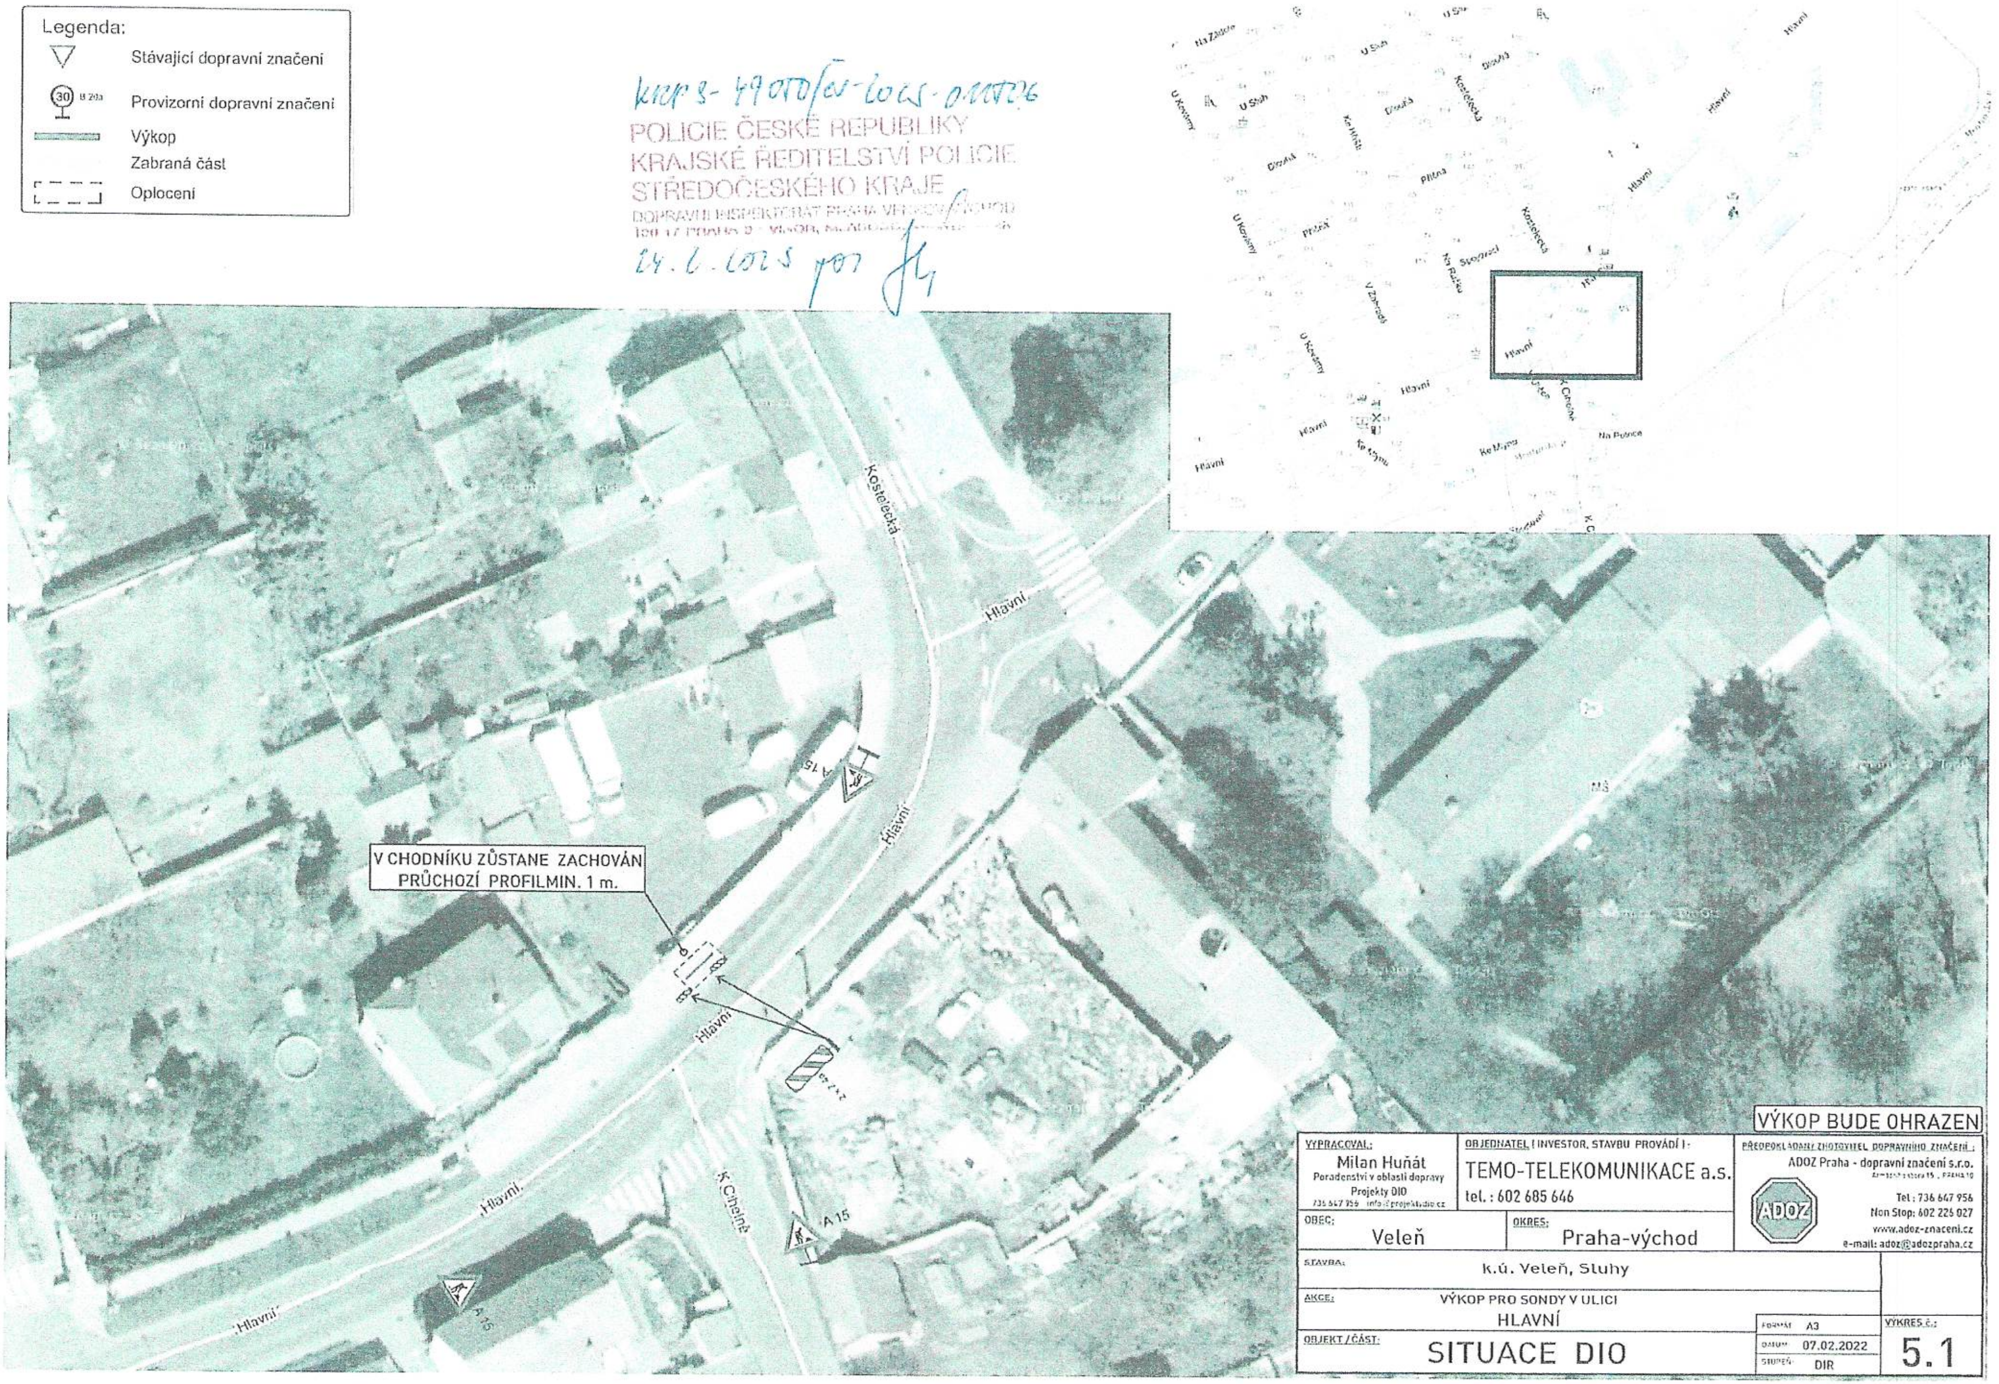

V CHODNÍKU ZŮSTANE ZACHOVÁN PRŮCHOZÍ PROFILMIN. 1 m.

VÝKOP BUDE OHRAZEN

VYPRACOVAL:
Milan Huňát
Poradenství v oblasti dopravy
Projekty DIO
736 647 956 info@projektydio.cz

OBJEDNATEL (INVESTOR, STAVBU PROVÁDÍ):
TEMO-TELEKOMUNIKACE a.s.
tel.: 602 685 646

PŘEDPOKLÁDANÝ ZHOTOVITEL DOPRAVNÍHO ZNAČENÍ:
ADOZ Praha - dopravní značení s.r.o.
ADOZ
Tel: 736 647 956
Non Stop: 602 225 027
www.adoz-znaceni.cz
e-mail: adoz@adozpraha.cz

OBEC: Veleň
OKRES: Praha-východ
STAVBA: k.ú. Veleň, Sluhy
AKCE: VÝKOP PRO SONDY V ULICI HLAVNÍ
OBJEKT / ČÁST: SITUACE DIO
FORMÁT: A3
DATUM: 07.02.2022
STUPEŇ: DIR
VÝKRES Č.: 5.1

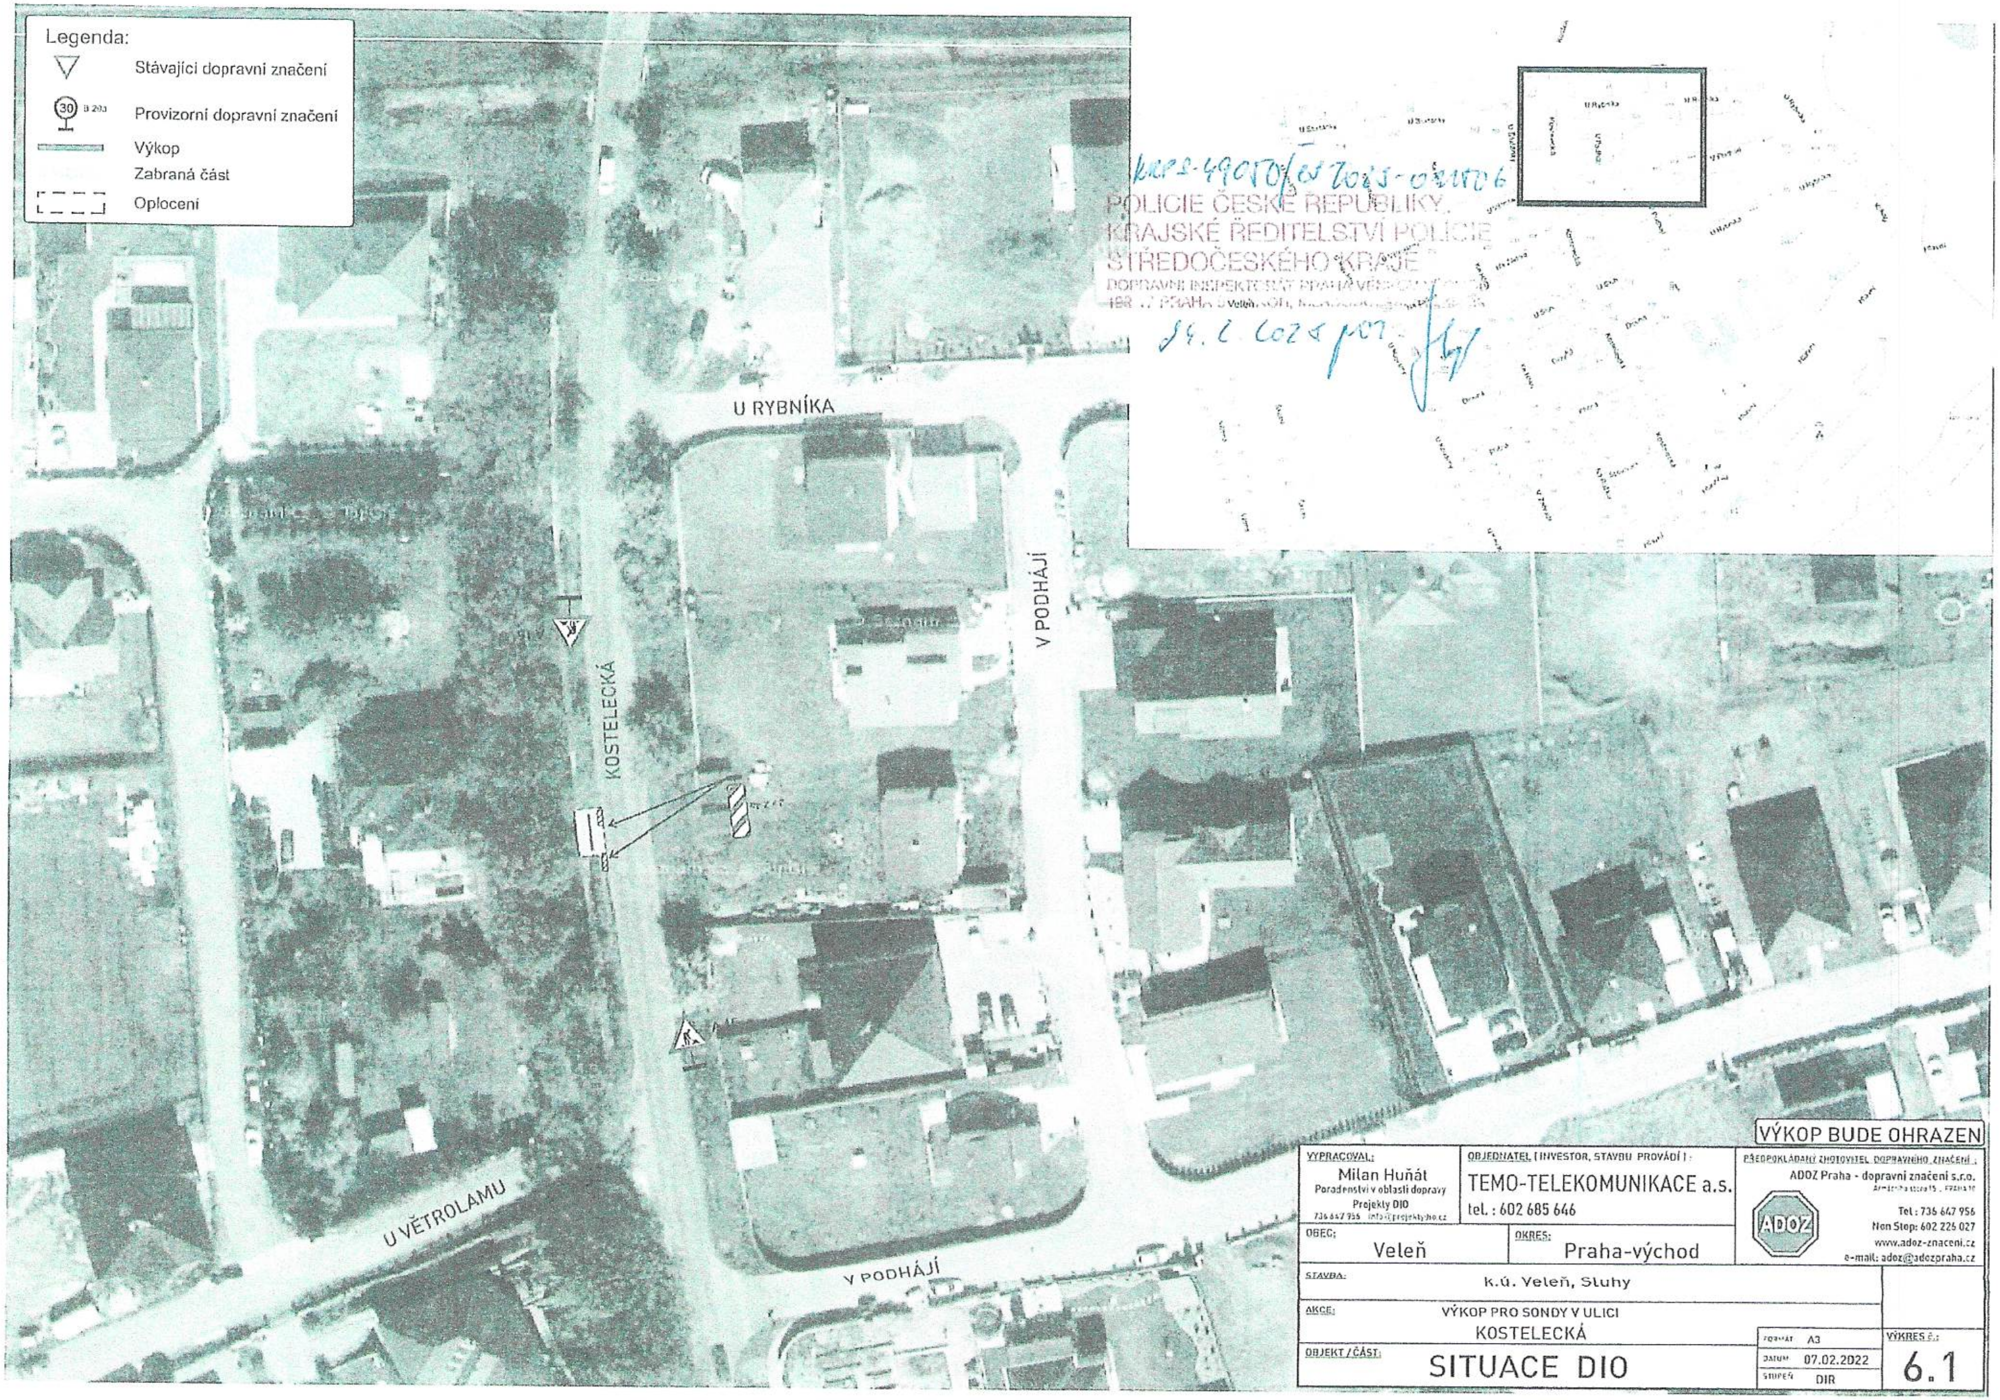

Legenda:
- ▽ Stávající dopravní značení
- ㉚ B 20a Provizorní dopravní značení
- ▬ Výkop
- ▨ Zabraná část
- ┌ ─ ┐ Oplocení

krps-49050/čj 2022-010506

POLICIE ČESKÉ REPUBLIKY
KRAJSKÉ ŘEDITELSTVÍ POLICIE
STŘEDOČESKÉHO KRAJE
DOPRAVNÍ INSPEKTORÁT PRAHA VENKOV-VÝCHOD
[illegible]

24. 2. 2022 por.

VÝKOP BUDE OHRAZEN

VYPRACOVAL: Milan Huňát Poradenství v oblasti dopravy Projekty DIO 736 647 956 info@projektydio.cz	OBJEDNATEL (INVESTOR, STAVBU PROVÁDÍ): TEMO-TELEKOMUNIKACE a.s. tel. : 602 685 646	PŘEDPOKLÁDANÝ ZHOTOVITEL DOPRAVNÍHO ZNAČENÍ: ADOZ Praha - dopravní značení s.r.o. Armádní [illegible] 15, PRAHA 10 Tel : 736 647 956 Non Stop: 602 225 027 www.adoz-znaceni.cz e-mail: adoz@adozpraha.cz
OBEC: Veleň	OKRES: Praha-východ	
STAVBA: k.ú. Veleň, Sluhy		
AKCE: VÝKOP PRO SONDY V ULICI KOSTELECKÁ	FORMÁT A3	VÝKRES č.:
OBJEKT / ČÁST: SITUACE DIO	DATUM 07.02.2022 STUPEŇ DIR	6.1

KRPS-49050/ČJ-2022-010506

POLICIE ČESKÉ REPUBLIKY
KRAJSKÉ ŘEDITELSTVÍ POLICIE
STŘEDOČESKÉHO KRAJE
DOPRAVNÍ INSPEKTORÁT PRAHA VENKOV-VÝCHOD
190 17 PRAHA 9 - VINOŘ, [illegible]

14.2.2022 por

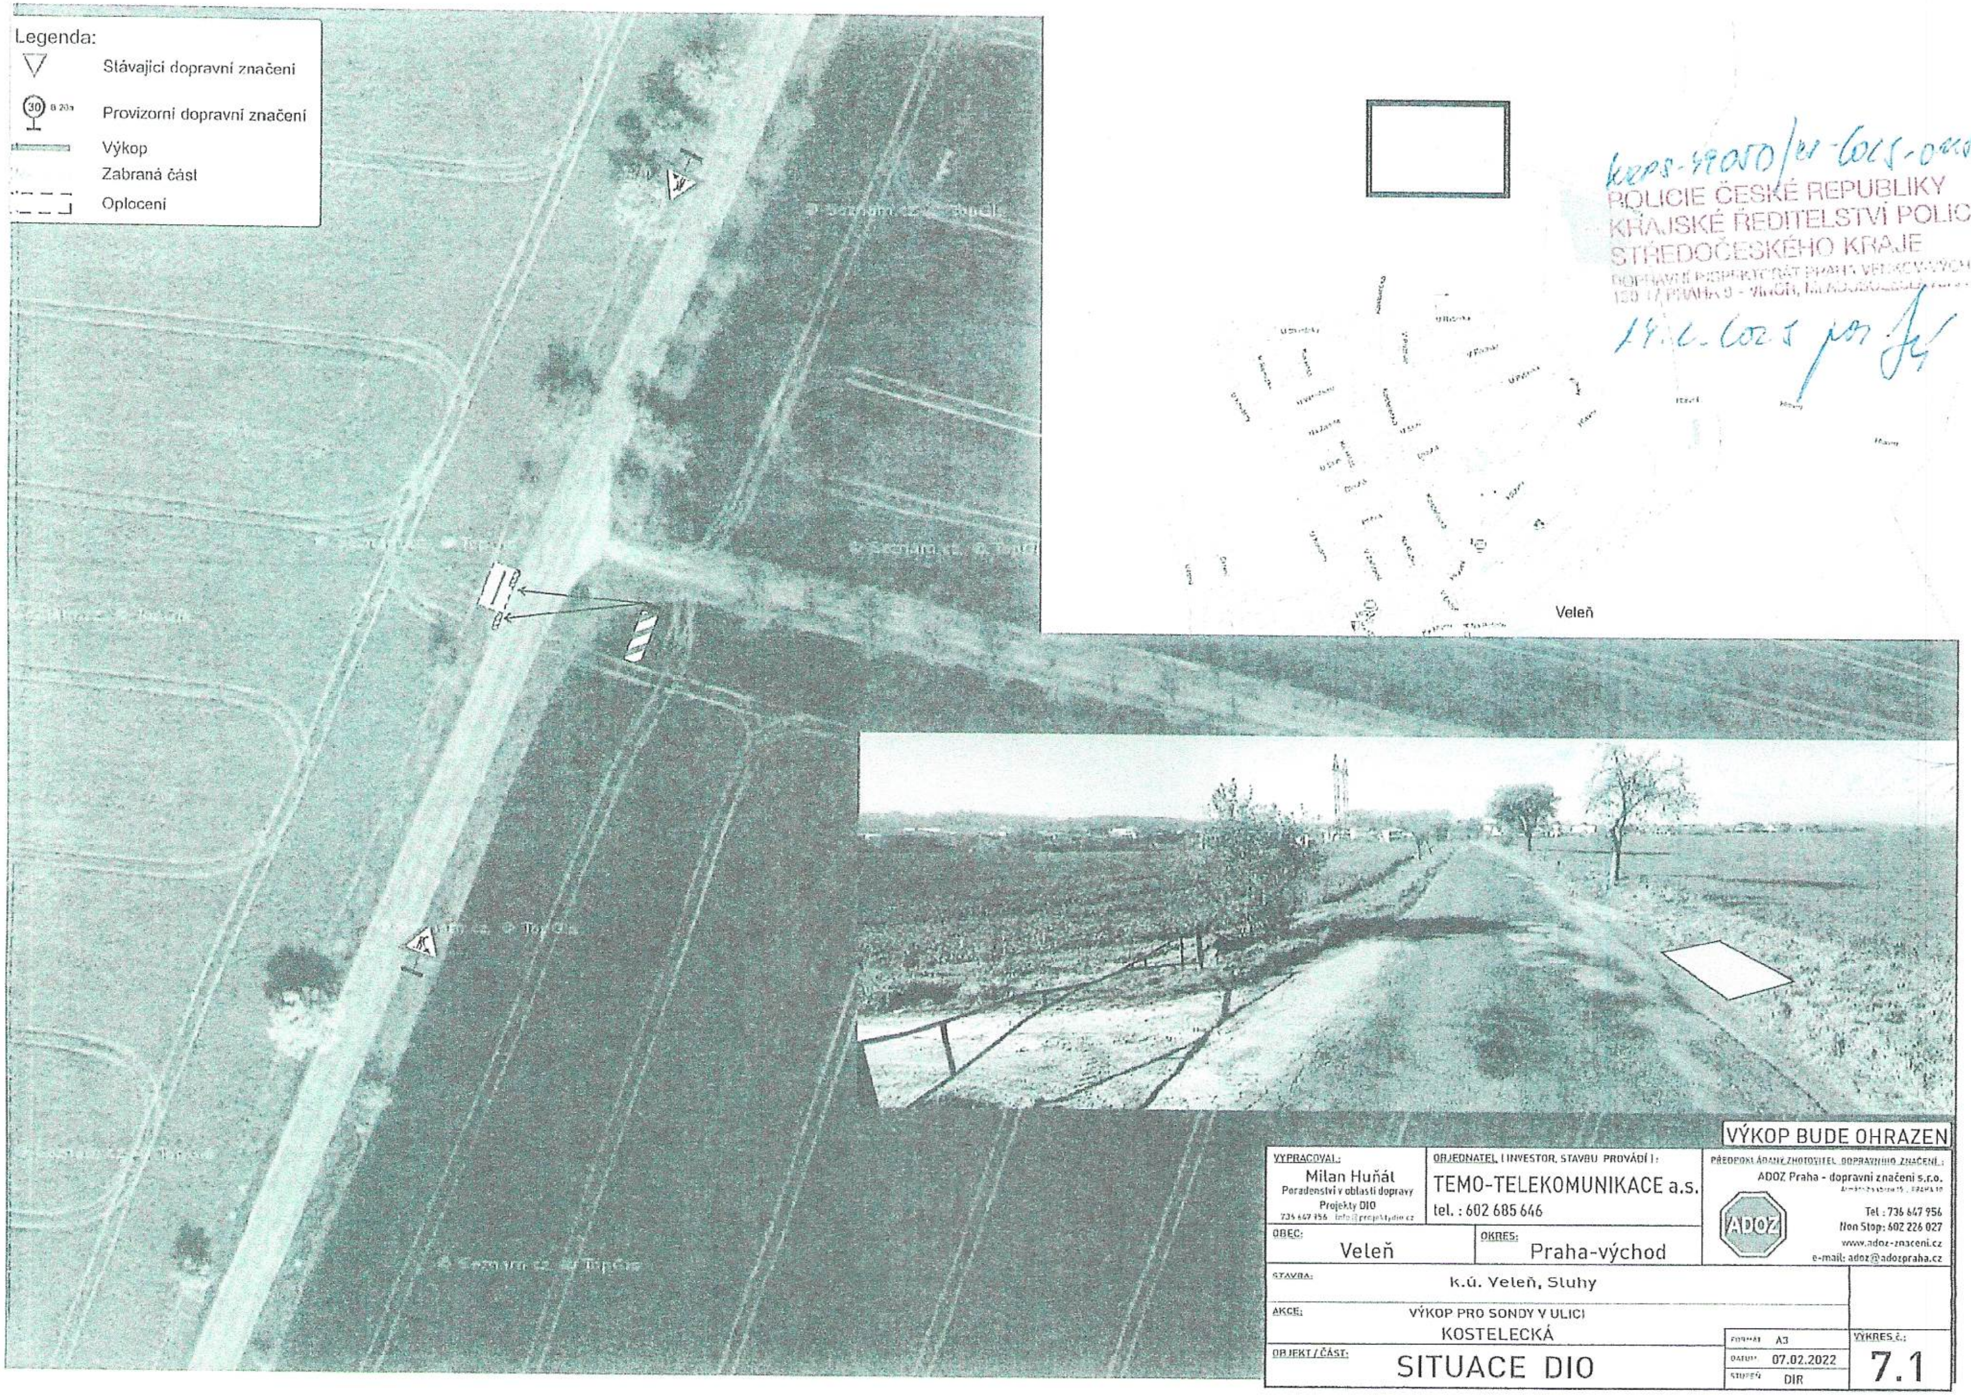
Legenda:
▽ Stávající dopravní značení
30 B 20a Provizorní dopravní značení
Výkop
Zabraná část
Oplocení
Veleň
© Seznam.cz, © TopGis

VÝKOP BUDE OHRAZEN

VYPRACOVAL: Milan Huňál Poradenství v oblasti dopravy Projekty DIO 736 647 956 info@projektydio.cz	OBJEDNATEL (INVESTOR, STAVBU PROVÁDÍ): TEMO-TELEKOMUNIKACE a.s. tel. : 602 685 646	PŘEDPOKLÁDANÝ ZHOTOVITEL DOPRAVNÍHO ZNAČENÍ: ADOZ Praha - dopravní značení s.r.o. Tel : 736 647 956 Non Stop: 602 226 027 www.adoz-znaceni.cz e-mail: adoz@adozpraha.cz
OBEC: Veleň	OKRES: Praha-východ	
STAVBA: k.ú. Veleň, Sluhy		
AKCE: VÝKOP PRO SONDY V ULICI KOSTELECKÁ		
OBJEKT / ČÁST: SITUACE DIO	FORMÁT A3 DATUM 07.02.2022 STUPEŇ DIR	VÝKRES č.: 7.1

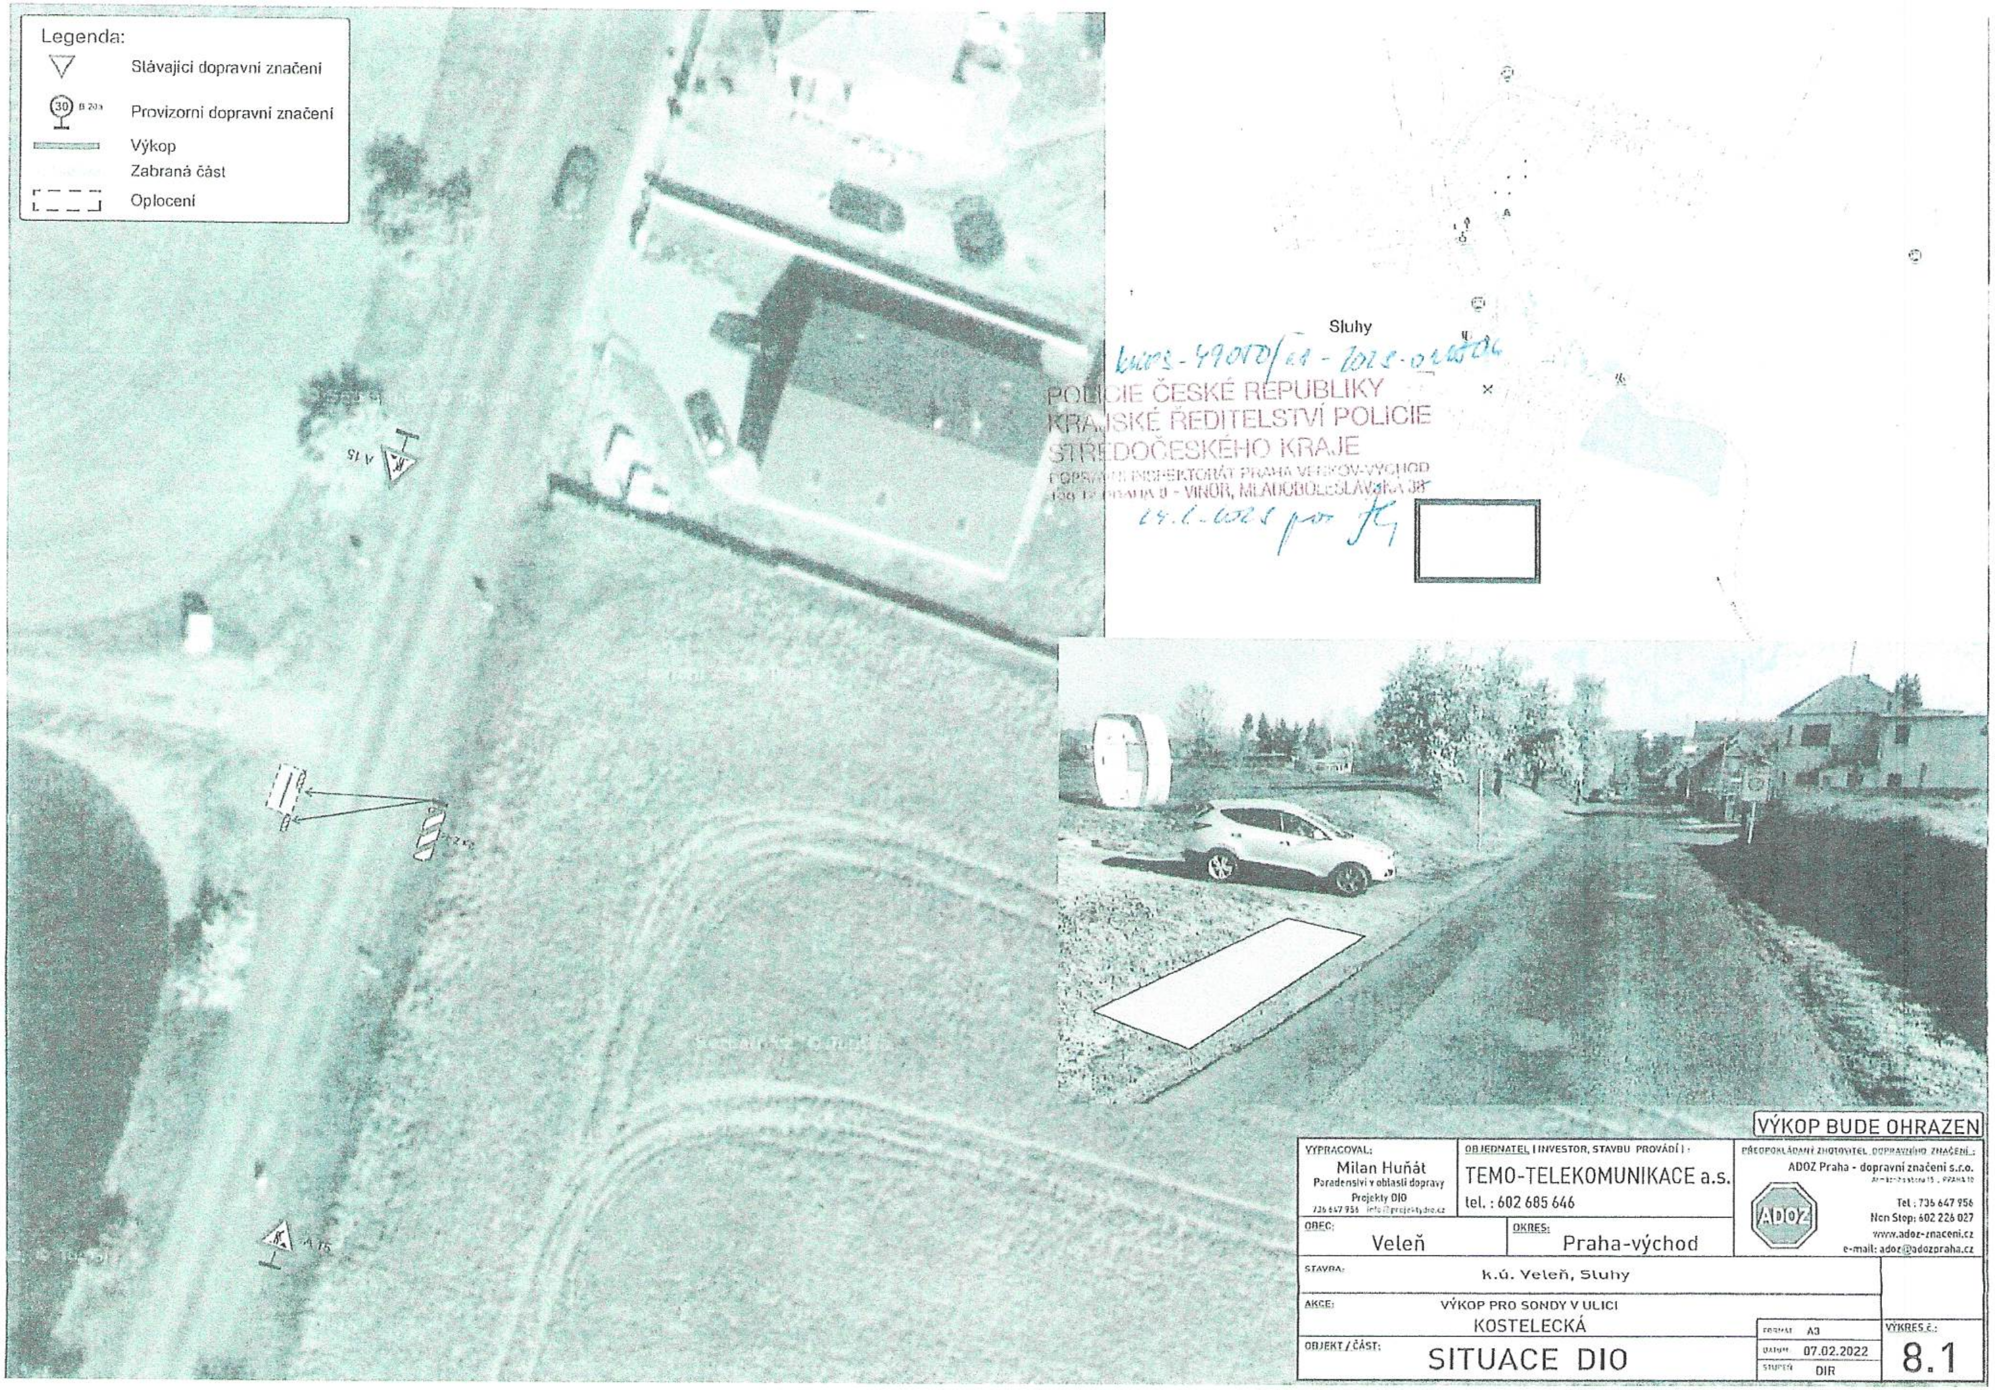

KRPS-49010/ČJ-2025-010506

POLICIE ČESKÉ REPUBLIKY
KRAJSKÉ ŘEDITELSTVÍ POLICIE
STŘEDOČESKÉHO KRAJE
DOPRAVNÍ INSPEKTORÁT PRAHA VENKOV-VÝCHOD
190 17 PRAHA 9 - VINOŘ, MLADOBOLESLAVSKÁ 38

24.1.2025 por.

VYPRACOVAL: Milan Huňát Poradenství v oblasti dopravy Projekty DIO 736 647 956 info@projektydio.cz	OBJEDNATEL (INVESTOR, STAVBU PROVÁDÍ): TEMO-TELEKOMUNIKACE a.s. tel. : 602 685 646	PŘEDPOKLÁDANÝ ZHOTOVITEL DOPRAVNÍHO ZNAČENÍ: ADOZ Praha - dopravní značení s.r.o. Tel : 736 647 956 Non Stop: 602 226 027 www.adoz-znaceni.cz e-mail: adoz@adozpraha.cz
OBEC: Veleň	OKRES: Praha-východ	
STAVBA: k.ú. Veleň, Sluhy		
AKCE: VÝKOP PRO SONDY V ULICI KOSTELECKÁ	FORMÁT A3	VÝKRES Č.: 8.1
OBJEKT / ČÁST: SITUACE DIO	DATUM 07.02.2022 STUPEŇ DIR	