
SITUACE - DIO

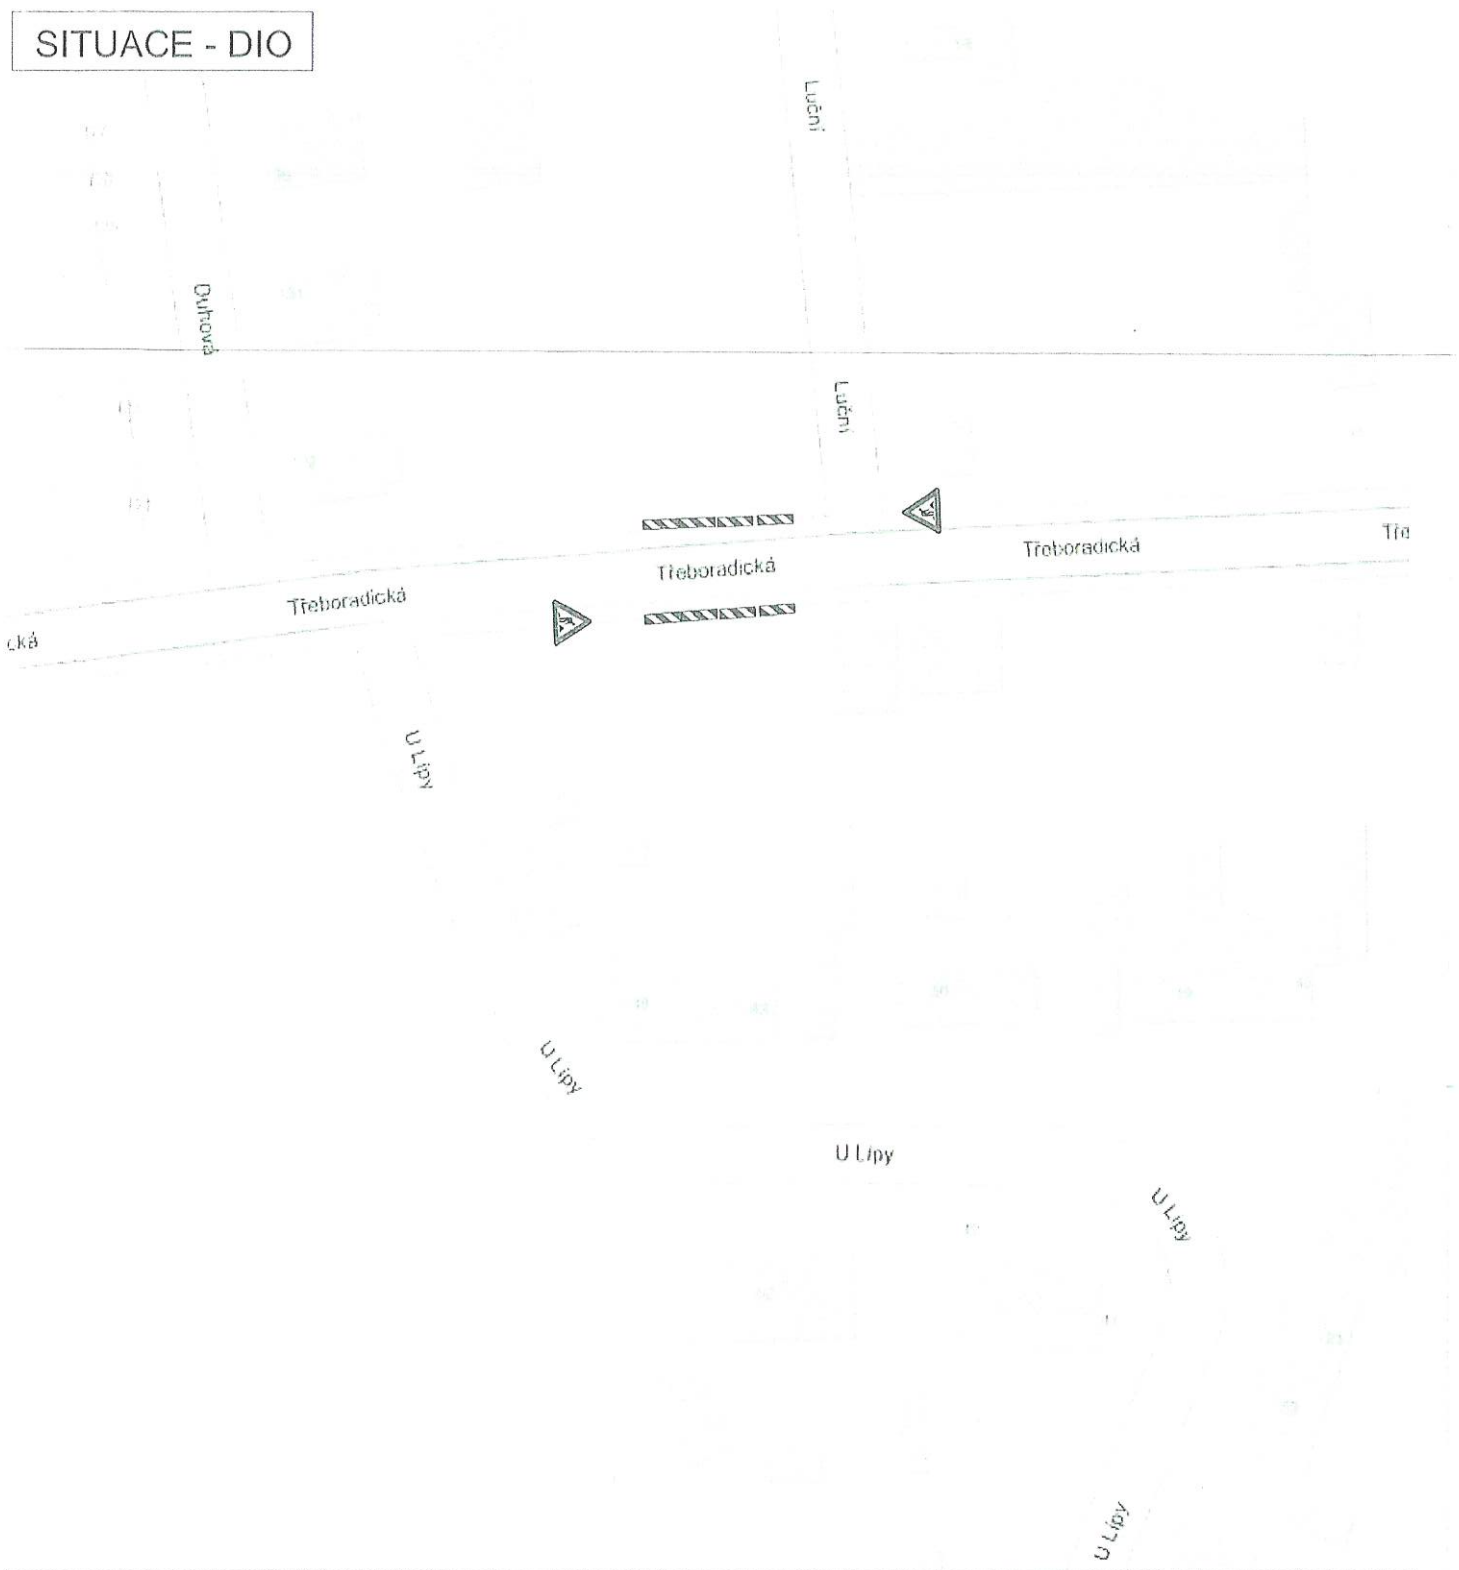

MÍROVICE - SILNICE III/2433
ULICE TŘEBORADICKÁ

ZHOTOVITEL: EJK s.r.o.
Dražice 75, 274 71 Benátky nad Jizerou
IČO - 00663115
odp.osoba - Marika Plášilová tel. 778 010 144

NÁZEV STAVBY:
VÝSTAVBA NOVÉ PŘÍPOJKY KABELOVÉHO VEDENÍ kNN PRO PARC.Č.176/3 PROTLAKEM POD KOMUNIKACÍ

PROJEKT: PŘECHODNÉ DOPRAVNÍ ZNAČENÍ - SITUACE

Datum začátku stavby: 2022

Datum ukončení stavby: 2022

POLICIE ČR, dopravní inspektorát
Komunikační inženýr schválil dne:
POLICIE ČESKÉ REPUBLIKY
KRAJSKÉ ŘEDITELSTVÍ POLICIE
STŘEDOČESKÉHO KRAJE
KRPS-152467-2/ČJ-2022-011806
15.6.2022 por. Jl

Vlastník komunikace:
Schválil dne:

Datum vyhotovení projektu: 06 / 2022

NAVRHOVAL:
DOPRAVNÍ ZNAČENÍ MĚLNÍK s.r.o.
Petr Hodan 603481442
Libor Petřina 603481526
info@dzmelnik.cz

DOPRAVNÍ ZNAČENÍ MĚLNÍK s.r.o.
Truhlářská 998
Mělník 27601
Tel: 603481442; 603481526
Fax:315602034
E-mail:info@dzmelnik.cz
www.dzmelnik.cz