



POHLEDY - NÁVRH
M 1:100


SEVEROZÁPADNÍ POHLED

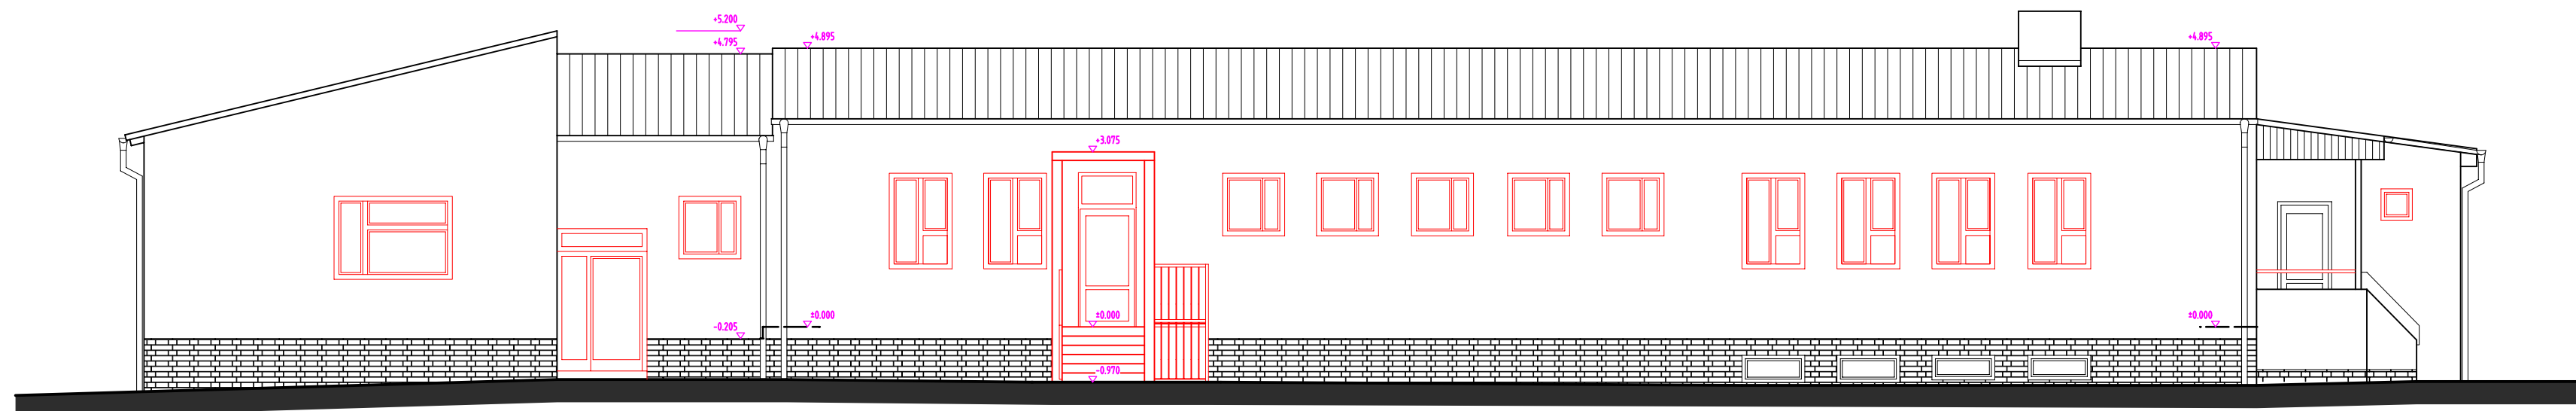


JIHOVÝCHODNÍ POHLED

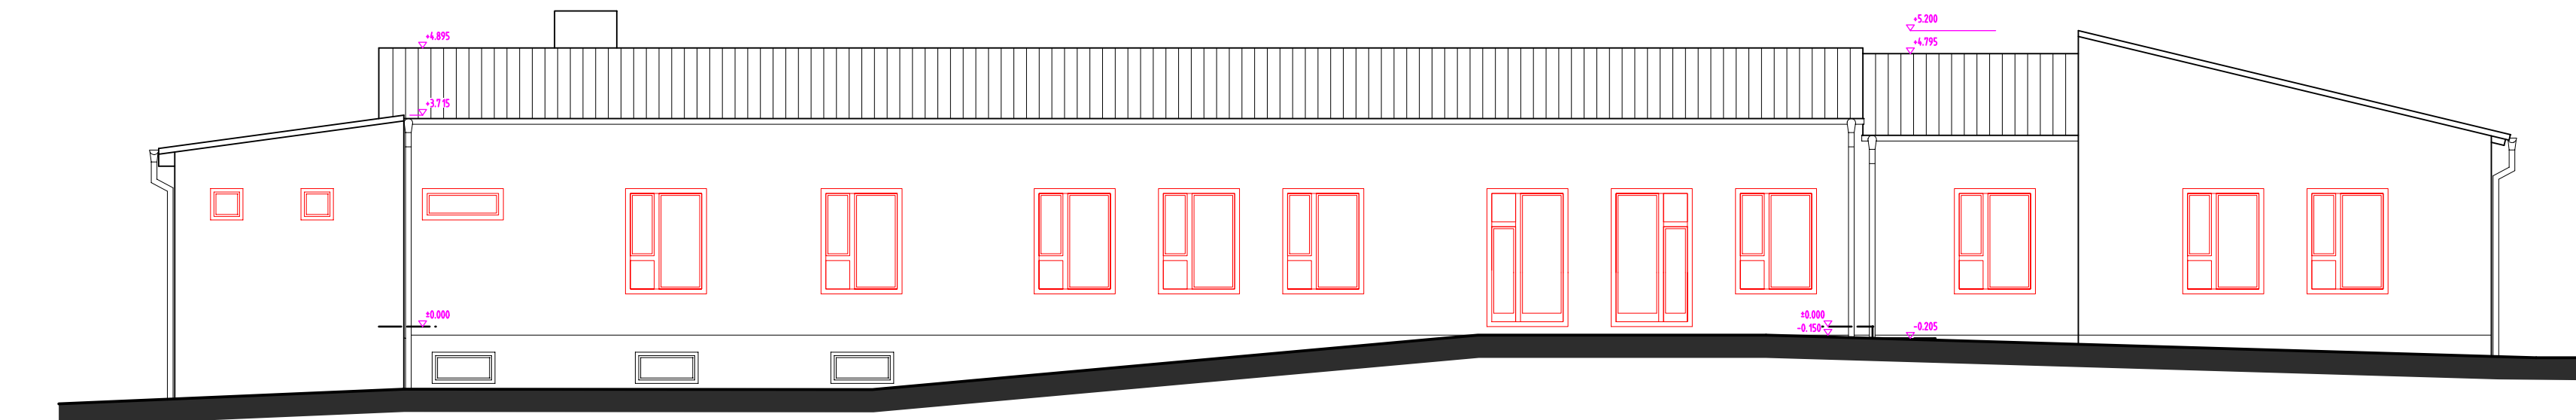

JIHOZÁPADNÍ POHLED

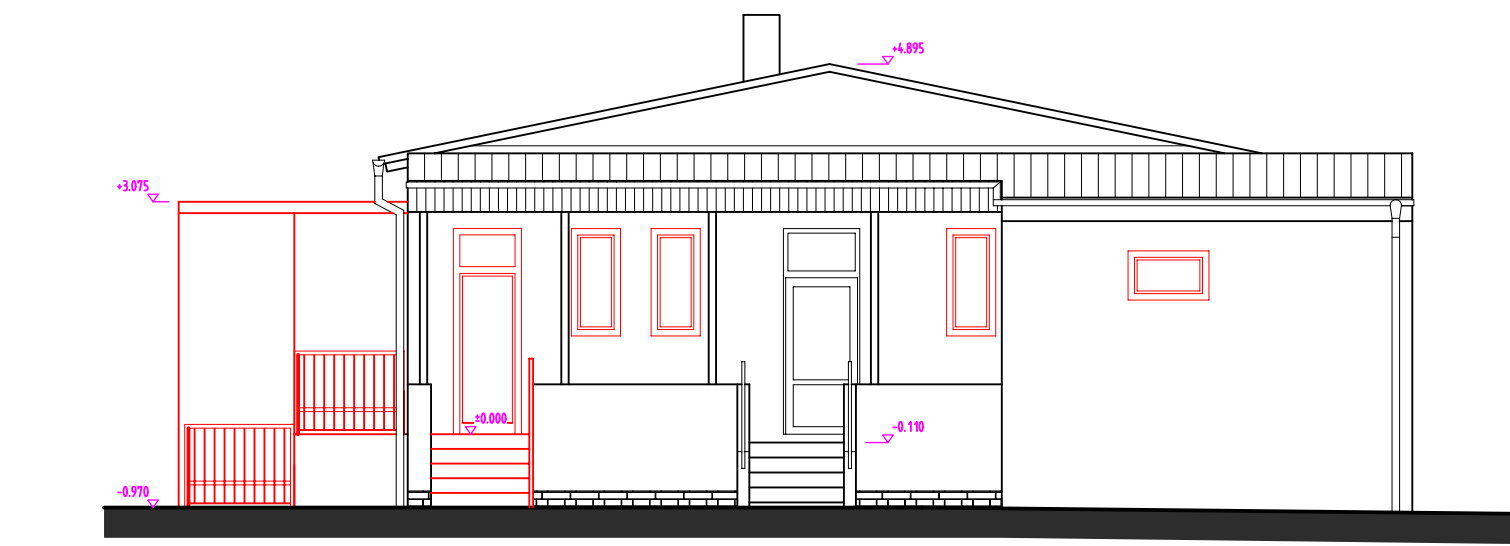

SEVEROVÝCHODNÍ POHLED

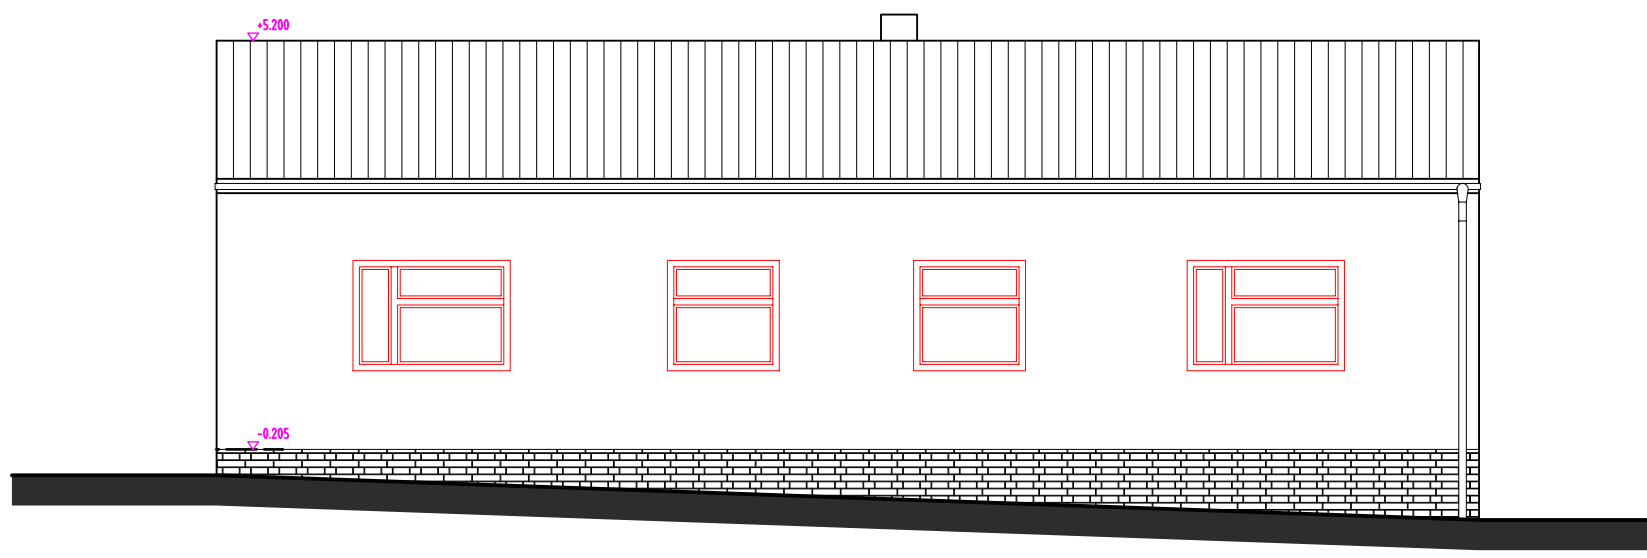

STAVBA		ROZŠÍŘENÍ MŠ VELEŇ	
MÍSTO STAVBY	HLAVNÍ 160, 250 63 VELEŇ, NA PARCELE Č. ST. 234		
STUPEŇ	PD KE STAVEBNÍMU ŘÍZENÍ	ČÍSLO ZAKÁZKY	1205
INVESTOR	OBEC VELEŇ, HLAVNÍ 160, 250 63 VELEŇ		
ARCHITEKT			
ING. ARCH. MICHAL MIHALČÍK GSM.: 605 163 146, michal.mihalcik@seznam.cz ING. ARCH. JANA STRACHOTOVÁ GSM.: 606 830 239, jstrachotova@seznam.cz			
ZPRACOVATEL ZAKÁZKY			
ATELIÉR PS MARTIN PYŠNA FIBICHOVA 55, PŘÍBRAM II, 261 01 TEL.: 326 531 826 (27), GSM: 777 651 440 pysna.martin@seznam.cz			
HIP	ING. PETR SUKDOLÁK		
F. DOKUMENTACE STAVBY			
ČÁST			
F.1.1. ARCHITEKTONICKÉ A STAVEBNĚ TECHNICKÉ ŘEŠENÍ			
ZPRACOVATEL PROJEKTOVANÉ ČÁSTI		ZODPOVĚDNÝ PROJEKTANT	ING.PETR SUKDOLÁK
ATELIÉR PS MARTIN PYŠNA FIBICHOVA 55, PŘÍBRAM II, 261 01 TEL.: 326 531 826 (27), GSM: 777 651 440 pysna.martin@seznam.cz		VYPRACOVAL	MARTIN PYŠNA
		KONTROLOVAL	ING.PETR SUKDOLÁK
		DATUM	03/2012
		HERI TKO	1:100
NÁZEV VÝKRESU			PARE
POHLEDY - NÁVRH			
ČÍSLO PŘÍLOHY			F.1.1. - 07