ŘEZY - NÁVRH
M 1:50

ŘEZ A-A´

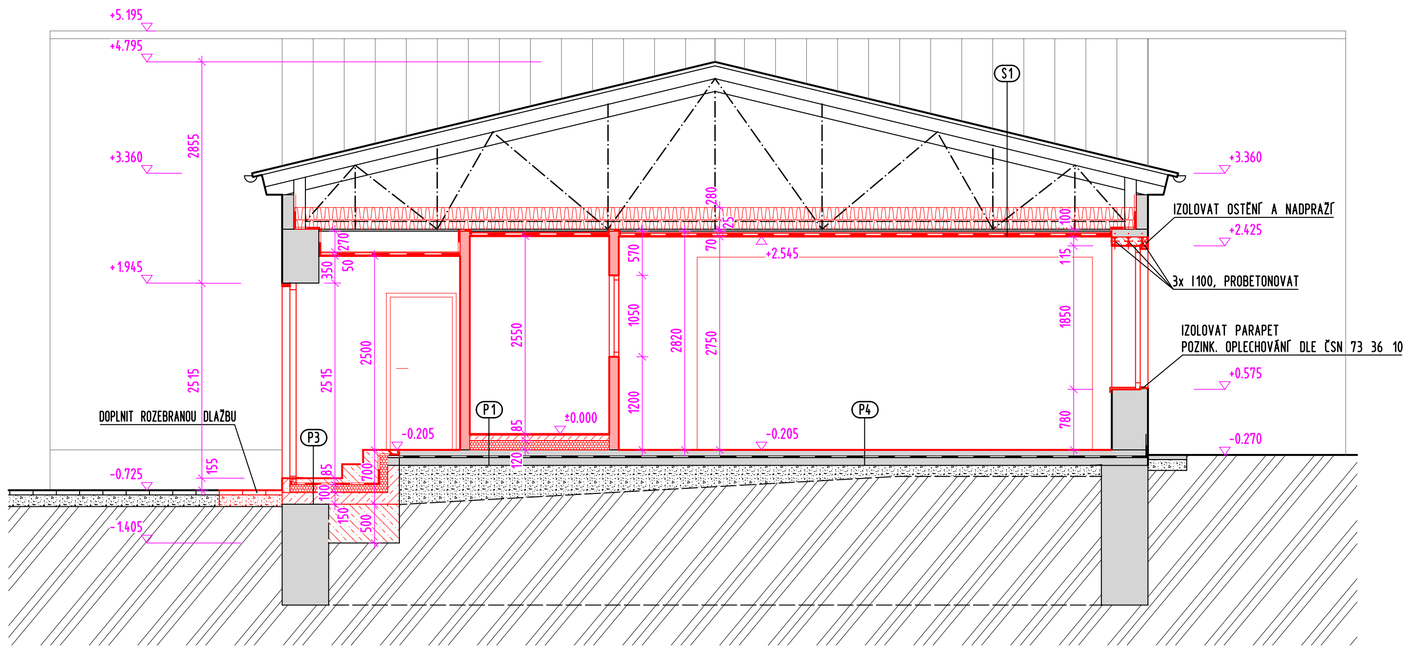

ŘEZ B-B´

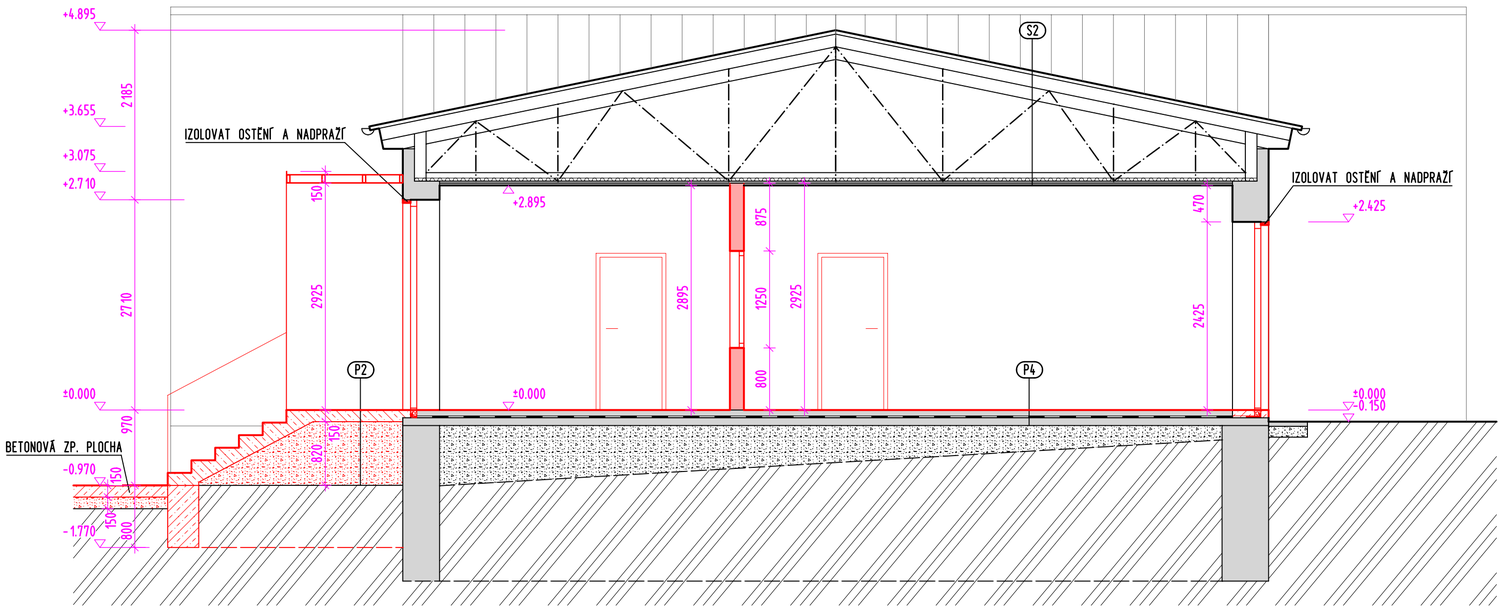

LEGENDA SKLADEB

P1
- KERAMICKÁ DLAŽBA DO LEPIDLA, TL. 15mm - NÁVRH
- HYDROSTĚRKA - NÁVRH
- BETONOVÁ MAZANINA C 16/20, TL. 70mm - NÁVRH
  KARI SÍŤ 5/100/100mm
- PE FÓLIE - NÁVRH
- POLYSTYRÉN EPS 100 Z, TL. 120mm - NÁVRH
- STÁVAJÍCÍ KONSTRUKCE

P2
- ŽB DESKA, TL. 150mm - NÁVRH
  BETON C 25/30 XC3, XF1, VODONEPROPUSTNOST 50mm
- ZHUTNĚNÝ ŠTĚRKOVÝ ZÁSYP, TL. 150mm - NÁVRH
- UPRAVENÁ ZEMNÍ PLÁŇ

P3
- KERAMICKÁ DLAŽBA DO LEPIDLA - NÁVRH
- BETONOVÁ MAZANINA C 16/20 VYZTUŽENÁ, TL. 85mm - NÁVRH
- HYDROIZOLACE ZE SAMOLEPÍCÍHO ASF. PÁSU - NÁVRH
- POLYSTYRÉN EPS 100 Z, TL. 100mm - NÁVRH
- PODKLADNÍ BETON C 16/20 VYZTUŽENÝ, TL. 150mm - NÁVRH
- STÁVAJÍCÍ KONSTRUKCE

P4
- PODLAHOVÁ KRYTINA - NÁVRH
- SAMONIVELAČNÍ STĚRKA - NÁVRH
- BETONOVÁ MAZANINA - STÁVAJÍCÍ
- HYDROIZOLACE - STÁVAJÍCÍ
- PODKLADNÍ BETON - STÁVAJÍCÍ

S1
- PLECHOVÁ KRYTINA Z POZINK. PLECHU - STÁVAJÍCÍ
- DŘEVĚNÉ BEDNĚNÍ, TL. 25mm - STÁVAJÍCÍ
- VZDUCHOVÁ DUTINA
  DŘEVĚNÉ VAZNÍKY - STÁVAJÍCÍ
- MINERÁLNÍ VATA, TL. 160mm - NÁVRH
- MINERÁLNÍ VATA, TL. 120mm - NÁVRH
  (REF. VZOR: ISOVER UNIROL PROFI)
- DŘEVĚNÉ PODBITÍ, TL. 25mm - STÁVAJÍCÍ
- PAROTĚSNÁ FÓLIE - NÁVRH
  (REF. VZOR: JUTAFOL N 170 AL)
- SDK PODHLED NA SYSTÉMOVÝ POZINK. ROŠT
  DESKY RB (RBI) 12,5mm - NÁVRH
- IMPREGNACE A MALBA - NÁVRH

S2
- PLECHOVÁ KRYTINA Z POZINK. PLECHU - STÁVAJÍCÍ
- DŘEVĚNÉ BEDNĚNÍ, TL. 25mm - STÁVAJÍCÍ
- VZDUCHOVÁ DUTINA
  DŘEVĚNÉ VAZNÍKY - STÁVAJÍCÍ
- FOUKANÁ IZOLACE, TL. 30-60mm - STÁVAJÍCÍ
- FÓLIE - STÁVAJÍCÍ
- DŘEVĚNÉ PODBITÍ, TL. 25mm - STÁVAJÍCÍ
- VÁPENOCEMENTOVÁ ŠTUKOVÁ OMÍTKA, TL. 20mm - STÁVAJÍCÍ
- MALBA - NÁVRH

LEGENDA

- STÁVAJÍCÍ KONSTRUKCE - BEZ ROZLIŠENÍ
- NAVRŽENÉ KONSTRUKCE
  PRŮCKY Z KERAMICKÉHO ZDIVA 8 P+D RESPEKTIVE 11,5 P+D NA MS
  VNITŘNÍ NOSNÉ ZDIVO A DOZDÍVKY Z CP, P20 NA M10
  (REFERENČNÍ VZOR: ZDIVO POROTHERM)
- NAVRŽENÉ KONSTRUKCE A PRVKY - BEZ ROZLIŠENÍ

STAVBA

ROZŠÍŘENÍ MŠ VELEŇ

MÍSTO STAVBY	HLAVNÍ 160, 250 63 VELEŇ, NA PARCELE Č. ST. 234
STUPEŇ	PD KE STAVEBNÍMU ŘÍZENÍ
ČÍSLO ZAKÁZKY	1205
INVESTOR	OBEC VELEŇ, HLAVNÍ 160, 250 63 VELEŇ

ARCHITEKT
ING. ARCH. MICHAL MIHALČÍK
GSM.: 605 163 146, michal.mihalcik@seznam.cz
ING. ARCH. JANA STRACHOTOVÁ
GSM.: 606 830 239, jstrachotova@seznam.cz

ZPRACOVATEL ZAKÁZKY
ATELIÉR PS
MARTIN PYŠNA
FIBICHOVA 55, PŘÍBRAM II, 261 01
TEL.: 326 531 826 (27), GSM: 777 651 440
pysna.martin@seznam.cz

HIP ING. PETR SUKDOLÁK

F. DOKUMENTACE STAVBY

ČÁST
F.1.1. ARCHITEKTONICKÉ A STAVEBNĚ TECHNICKÉ ŘEŠENÍ

ZPRACOVATEL PROJEKTOVANÉ ČÁSTI
ATELIÉR PS
MARTIN PYŠNA
FIBICHOVA 55, PŘÍBRAM II, 261 01
TEL.: 326 531 826 (27), GSM: 777 651 440
pysna.martin@seznam.cz

ZODPOVĚDNÝ PROJEKTANT	ING.PETR SUKDOLÁK
VYPRACOVAL	MARTIN PYŠNA
KONTROLOVAL	ING.PETR SUKDOLÁK
DATUM	03/2012
MĚŘÍTKO	1:50

NÁZEV VÝKRESU
ŘEZY - NÁVRH

ČÍSLO PŘÍLOHY
F.1.1. - 05

PARÉ