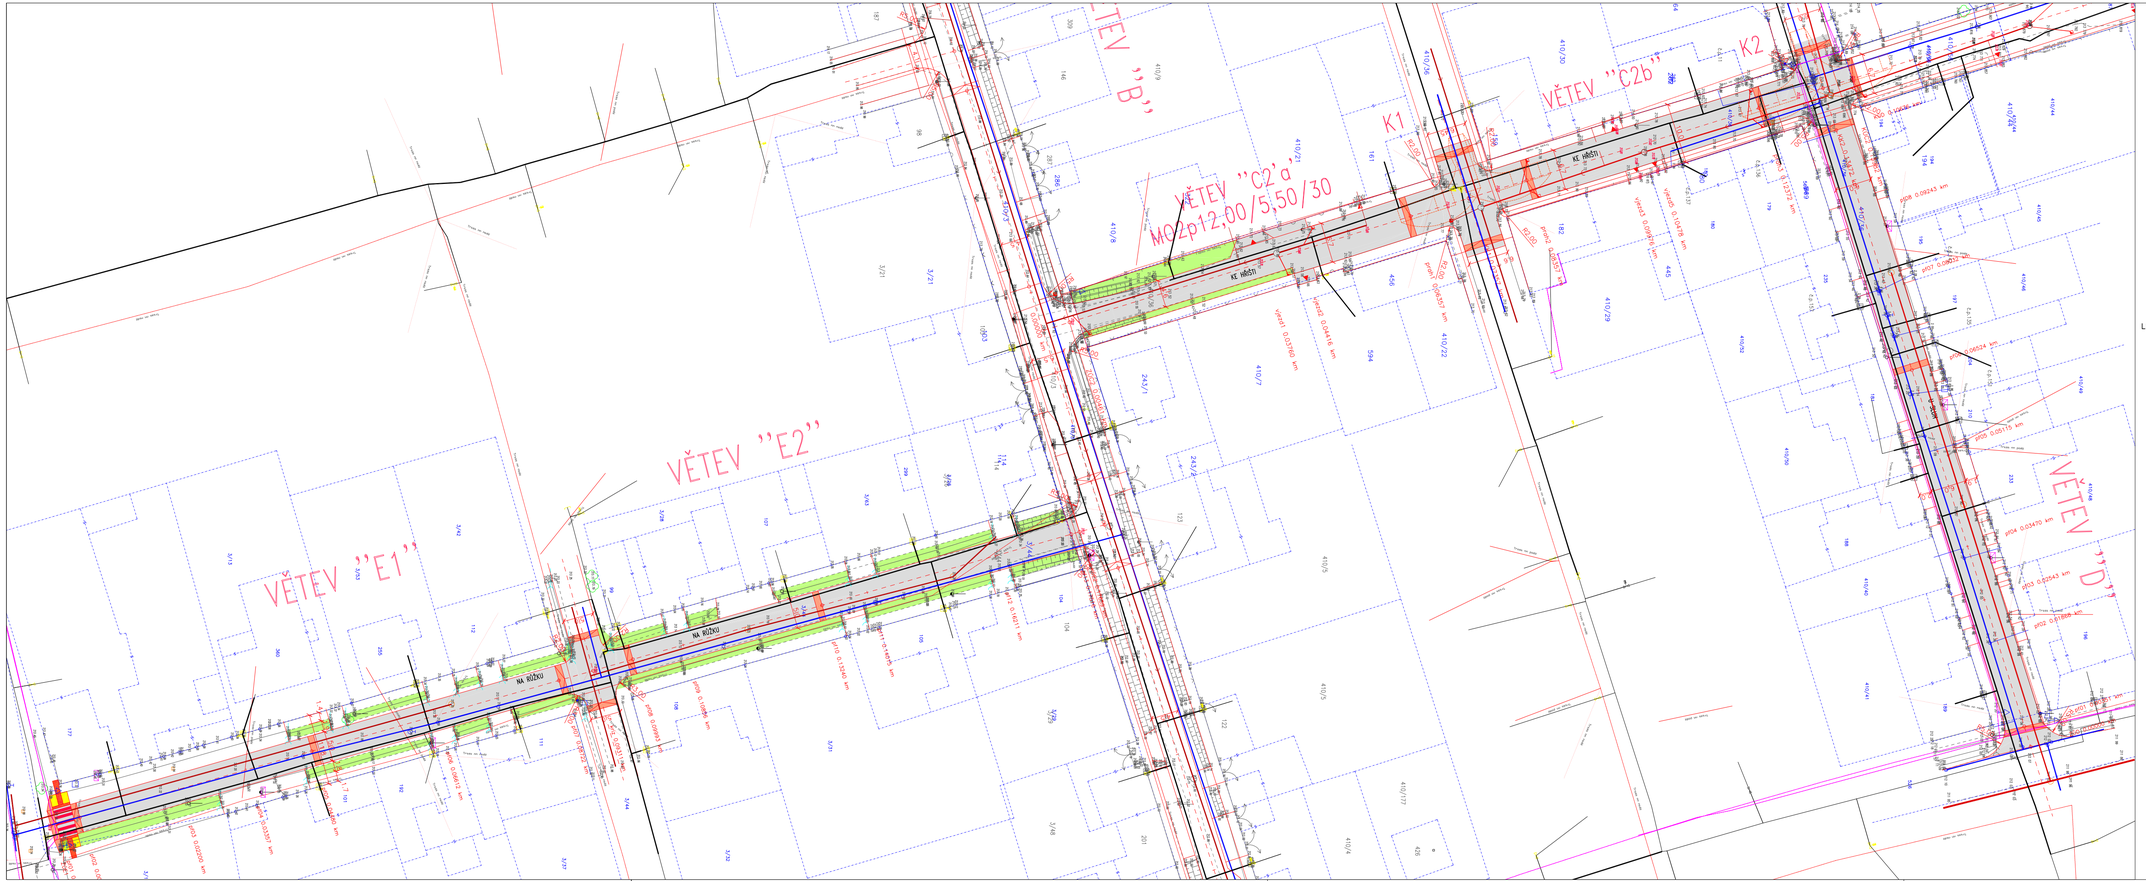

Důležité upozornění

Zákresy všech cizích podzemních vedení jsou pouze orientační.
V žádném případě neslouží jako vytyčovací schema.
Před zahájením stavebních prací je nutno zajistit vytýčení
a označení u jednotlivých majitelů zařízení ve smyslu
platných předpisů.

LEGENDA SÍTÍ STÁVAJÍCÍ SÍTĚ

- ČEZ-NN-NADZEMNÍ-PODZEMNÍ
- PLYN
- KANALIZACE
- VODOVOD
- NAPÍNACÍ

LEGENDA

- CHODNÍKY – BETON.
- VOZOVKY S ASFALTOVÝM POVRCHEM
- VJEZDY NA POZEMKY – BETON.ZÁTĚŽ.
- ZPOMALOVACÍ PRAHY – BETON. COLORMIX PODZIM
- ZELENÉ PLOCHY
- PARKOVACÍ STÁNÍ – BEST KROSO
- INDIVIDUÁLNÍ TRIGAHELMANY
- STROMY
- ODHAMATELNÉ LÉTAVÉ SLOUPKY

VÝŠKOVÝ SYSTÉM B.p.v.
SOUŘADNICE JTSK

REV.	DAT.	POPIS	VYPRAC.	PŘEZK.	PŘ.VED.
02	27.11.12	revize dle připomínek investora	mvo		
01	18.11.12	revize dle připomínek investora	mvo		

HL.ING.PROJEKTU
ING.MIROSLAV VONDŘICH

VYPRACOVAL

ZODPOVĚDNÝ PROJEKTANT
ING.MIROSLAV VONDŘICH

ING. MIROSLAV VONDŘICH
Autorizovaný inženýr pro dopravní stavby
ČKAIT - 0101481

OBJEDNATEL: OBEC VELEŇ

OBEC: VELEŇ

STAVBA: REKONSTRUKCE ULIC
KE HŘIŠTI 2, U SLUH, NA RŮŽKU

PŘÍLOHA:

CELKOVÁ SITUACE

Ateliér MV s.r.o.
, ING.MIROSLAV VONDŘICH
LIDICKÁ 16
150 00 PRAHA 5
IČO : 28540506
www.vondrich.com

ČÍSLO ZAKÁZKY	20121015	SOUPRAVA
DATUM	10/2012	
MĚŘÍTKO	1:500	
FORMÁT	4A4	
STUPEŇ	DSP	REVIZE
Č.PŘÍLOHY	B.1.	02