


Navrhovaný stav
Půdorys 1NP

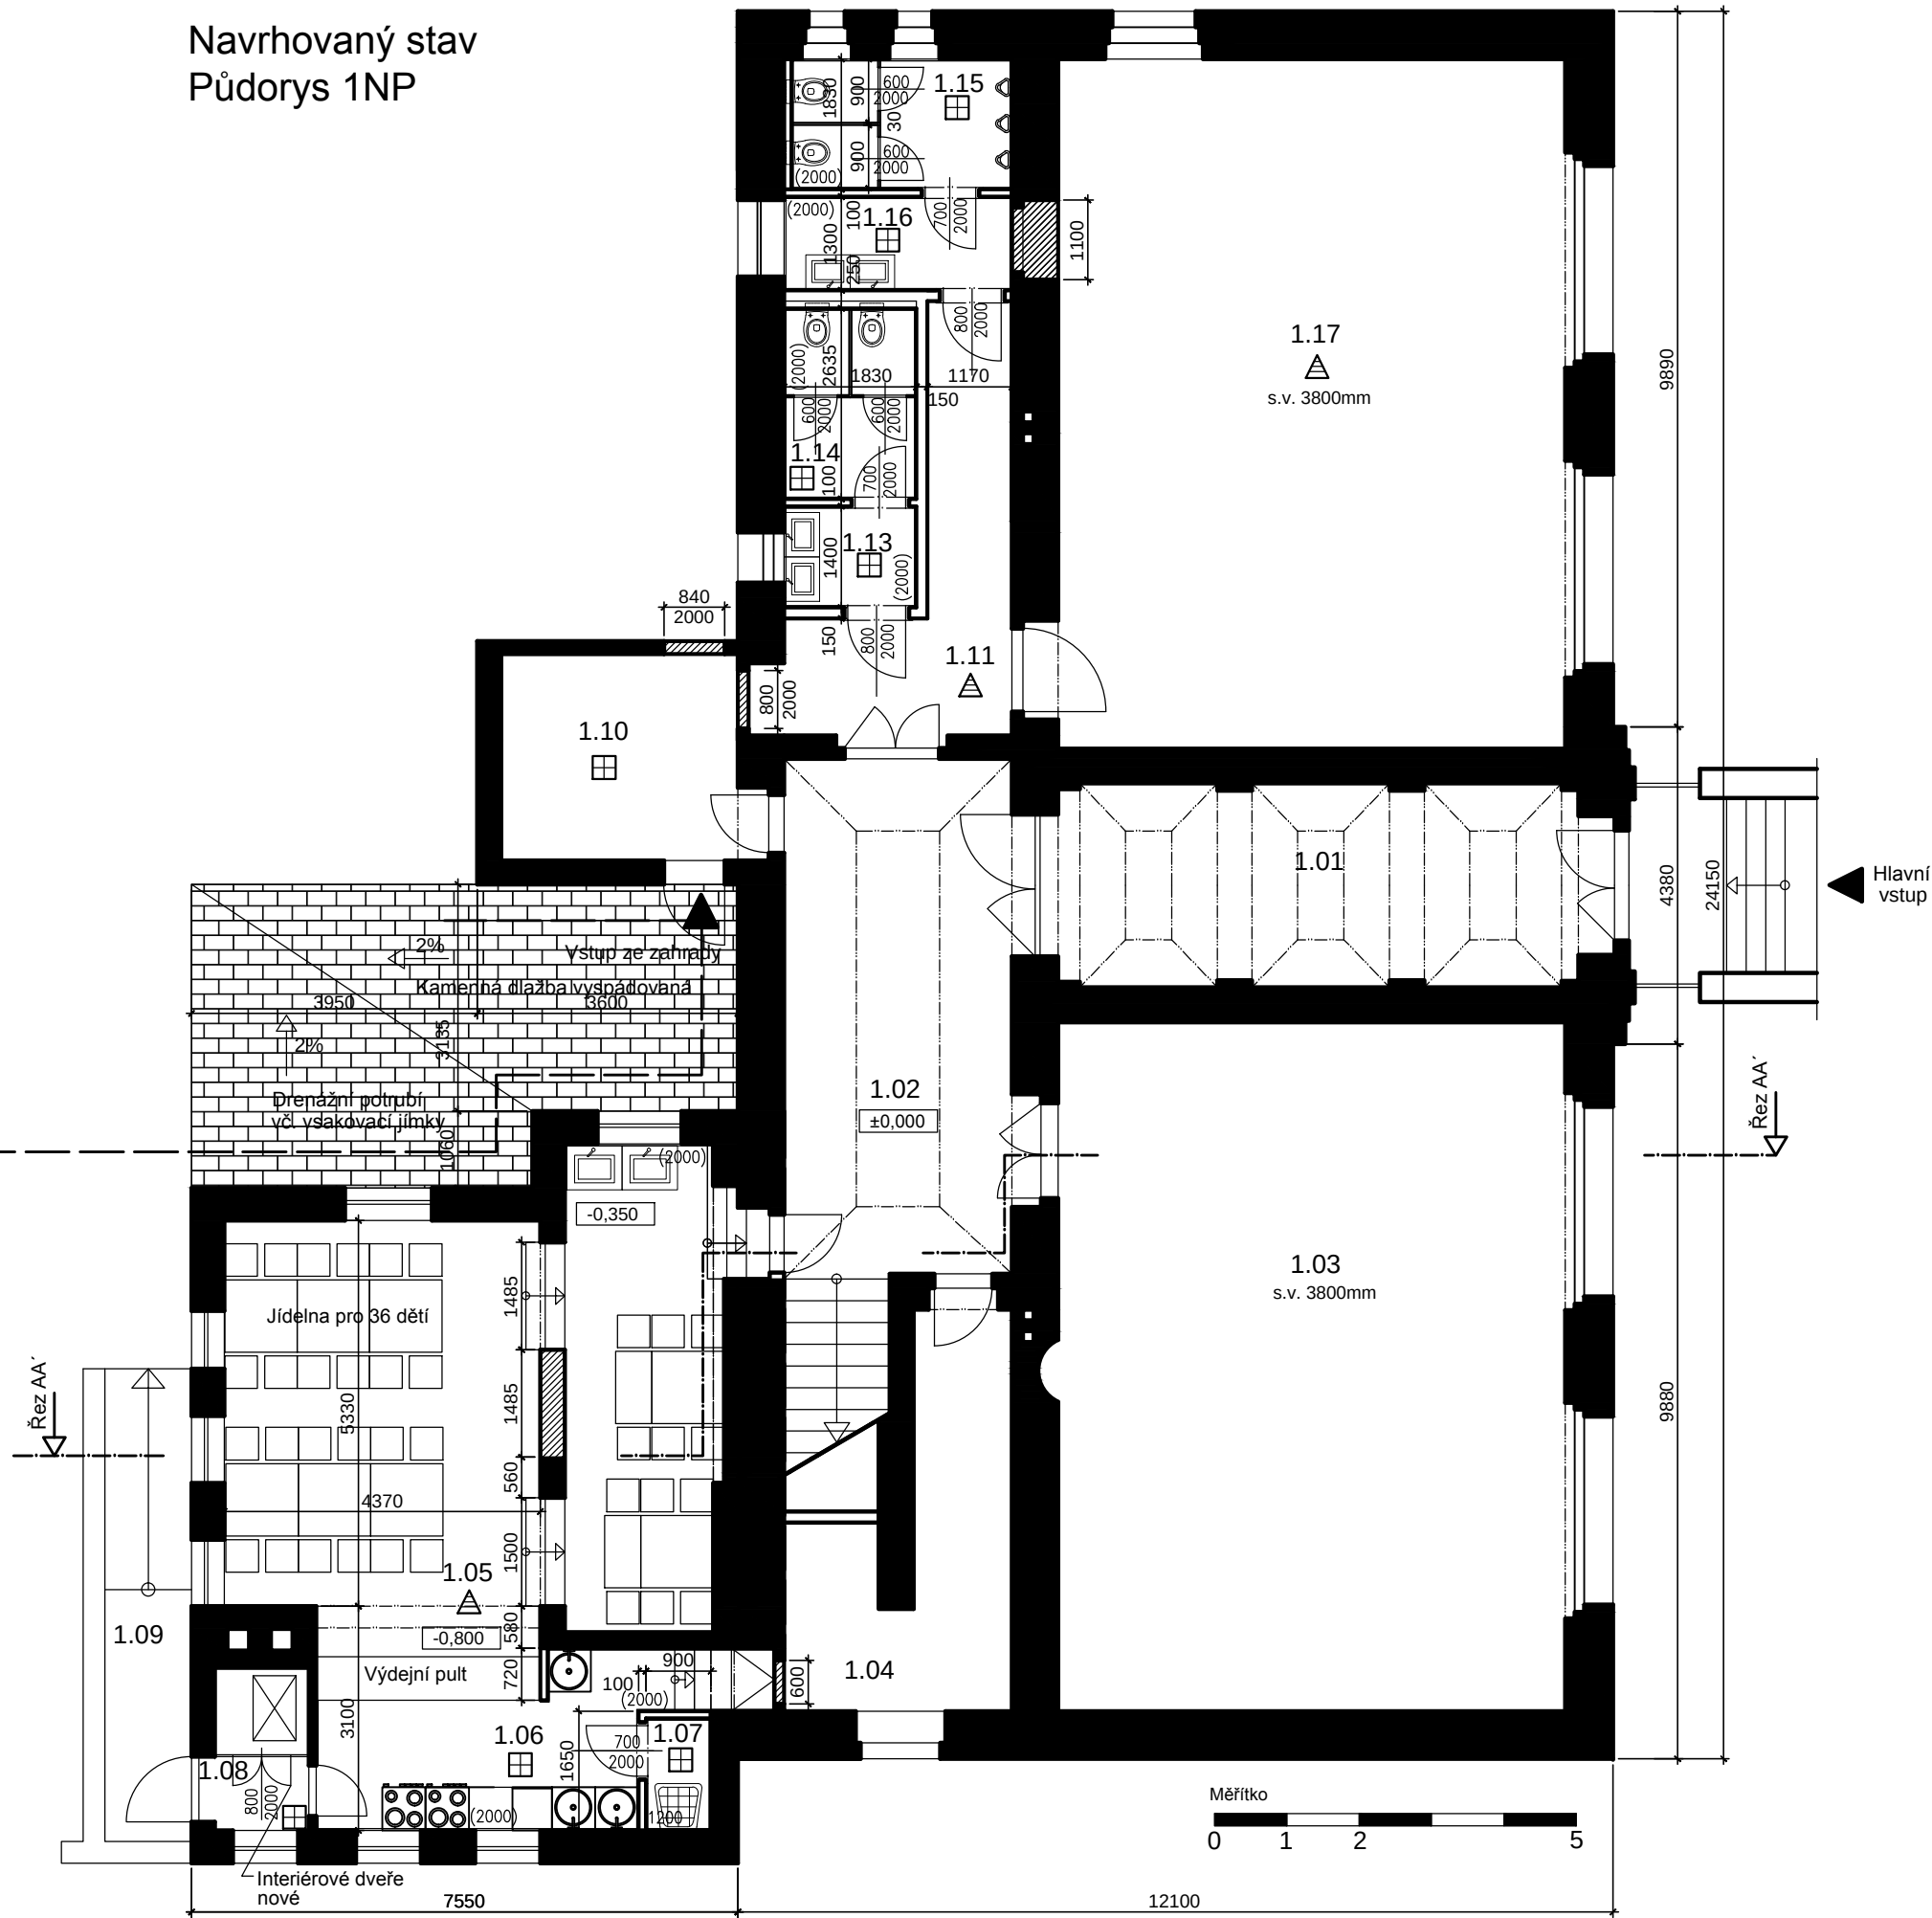

LEGENDA MATERIÁLŮ


- Stávající zdivo
- Nové konstrukce zděné, dozdivky
- SDK příčka tl. 100,150mm
- Nové podlahy keramické
- Nové podlahy marmoleum
- Nové podlahy koberec

LEGENDA MÍSTNOSTÍ

Ozn.	Místnost	Plocha
1.01	Vstupní hala	20.4m2
1.02	Chodba	23.6m2
1.03	Tělocvična	67.6m2
1.04	Šatna dětí	9.6m2
1.05	Jídlna	42.3m2
1.06	Kuchyně výdejová	12.4m2
1.07	Úklidová komora	1.4m2
1.08	Zádveří	2.7m2
1.09	Přístřešek	8.0m2
1.10	Zádveří, šatna	9.8m2
1.11	Chodba	11.0m2
1.13	WC dívky předsíň	2.3m2
1.14	WC dívky toalety	14.1m2
1.15	WC kluci toalety	5.6m2
1.16	WC kluci předsíň	4.1m2
1.17	Družina	67.5m2
Celkem		288.3m2



±0,000=217,715 Bpv

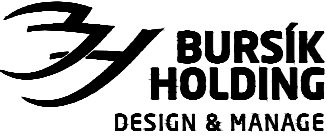 BURSÍK HOLDING DESIGN & MANAGE	vypracoval:	ING. ČERVENÝ
	zodp. projektant:	ING. ČERVENÝ
	ved. projektant:	ING. VALEŠ
	autorizace:	ING. BURSÍK
investor: Obecní úřad Veleň, Hlavní č.p. 7, 250 63 Veleň	zakázkové číslo:	131010
stavba: Rekonstrukce ZŠ Veleň	datum:	08/2013
	formát:	2xA4
	měřítko:	1:100
část: D.1.1 Architektonicko stavební řešení	druh dokumentace:	AS
výkres: Půdorys 1.NP Navrhovaný stav	část dokumentace:	označení: D.1.1 3