


Navrhovaný stav
Půdorys 2NP

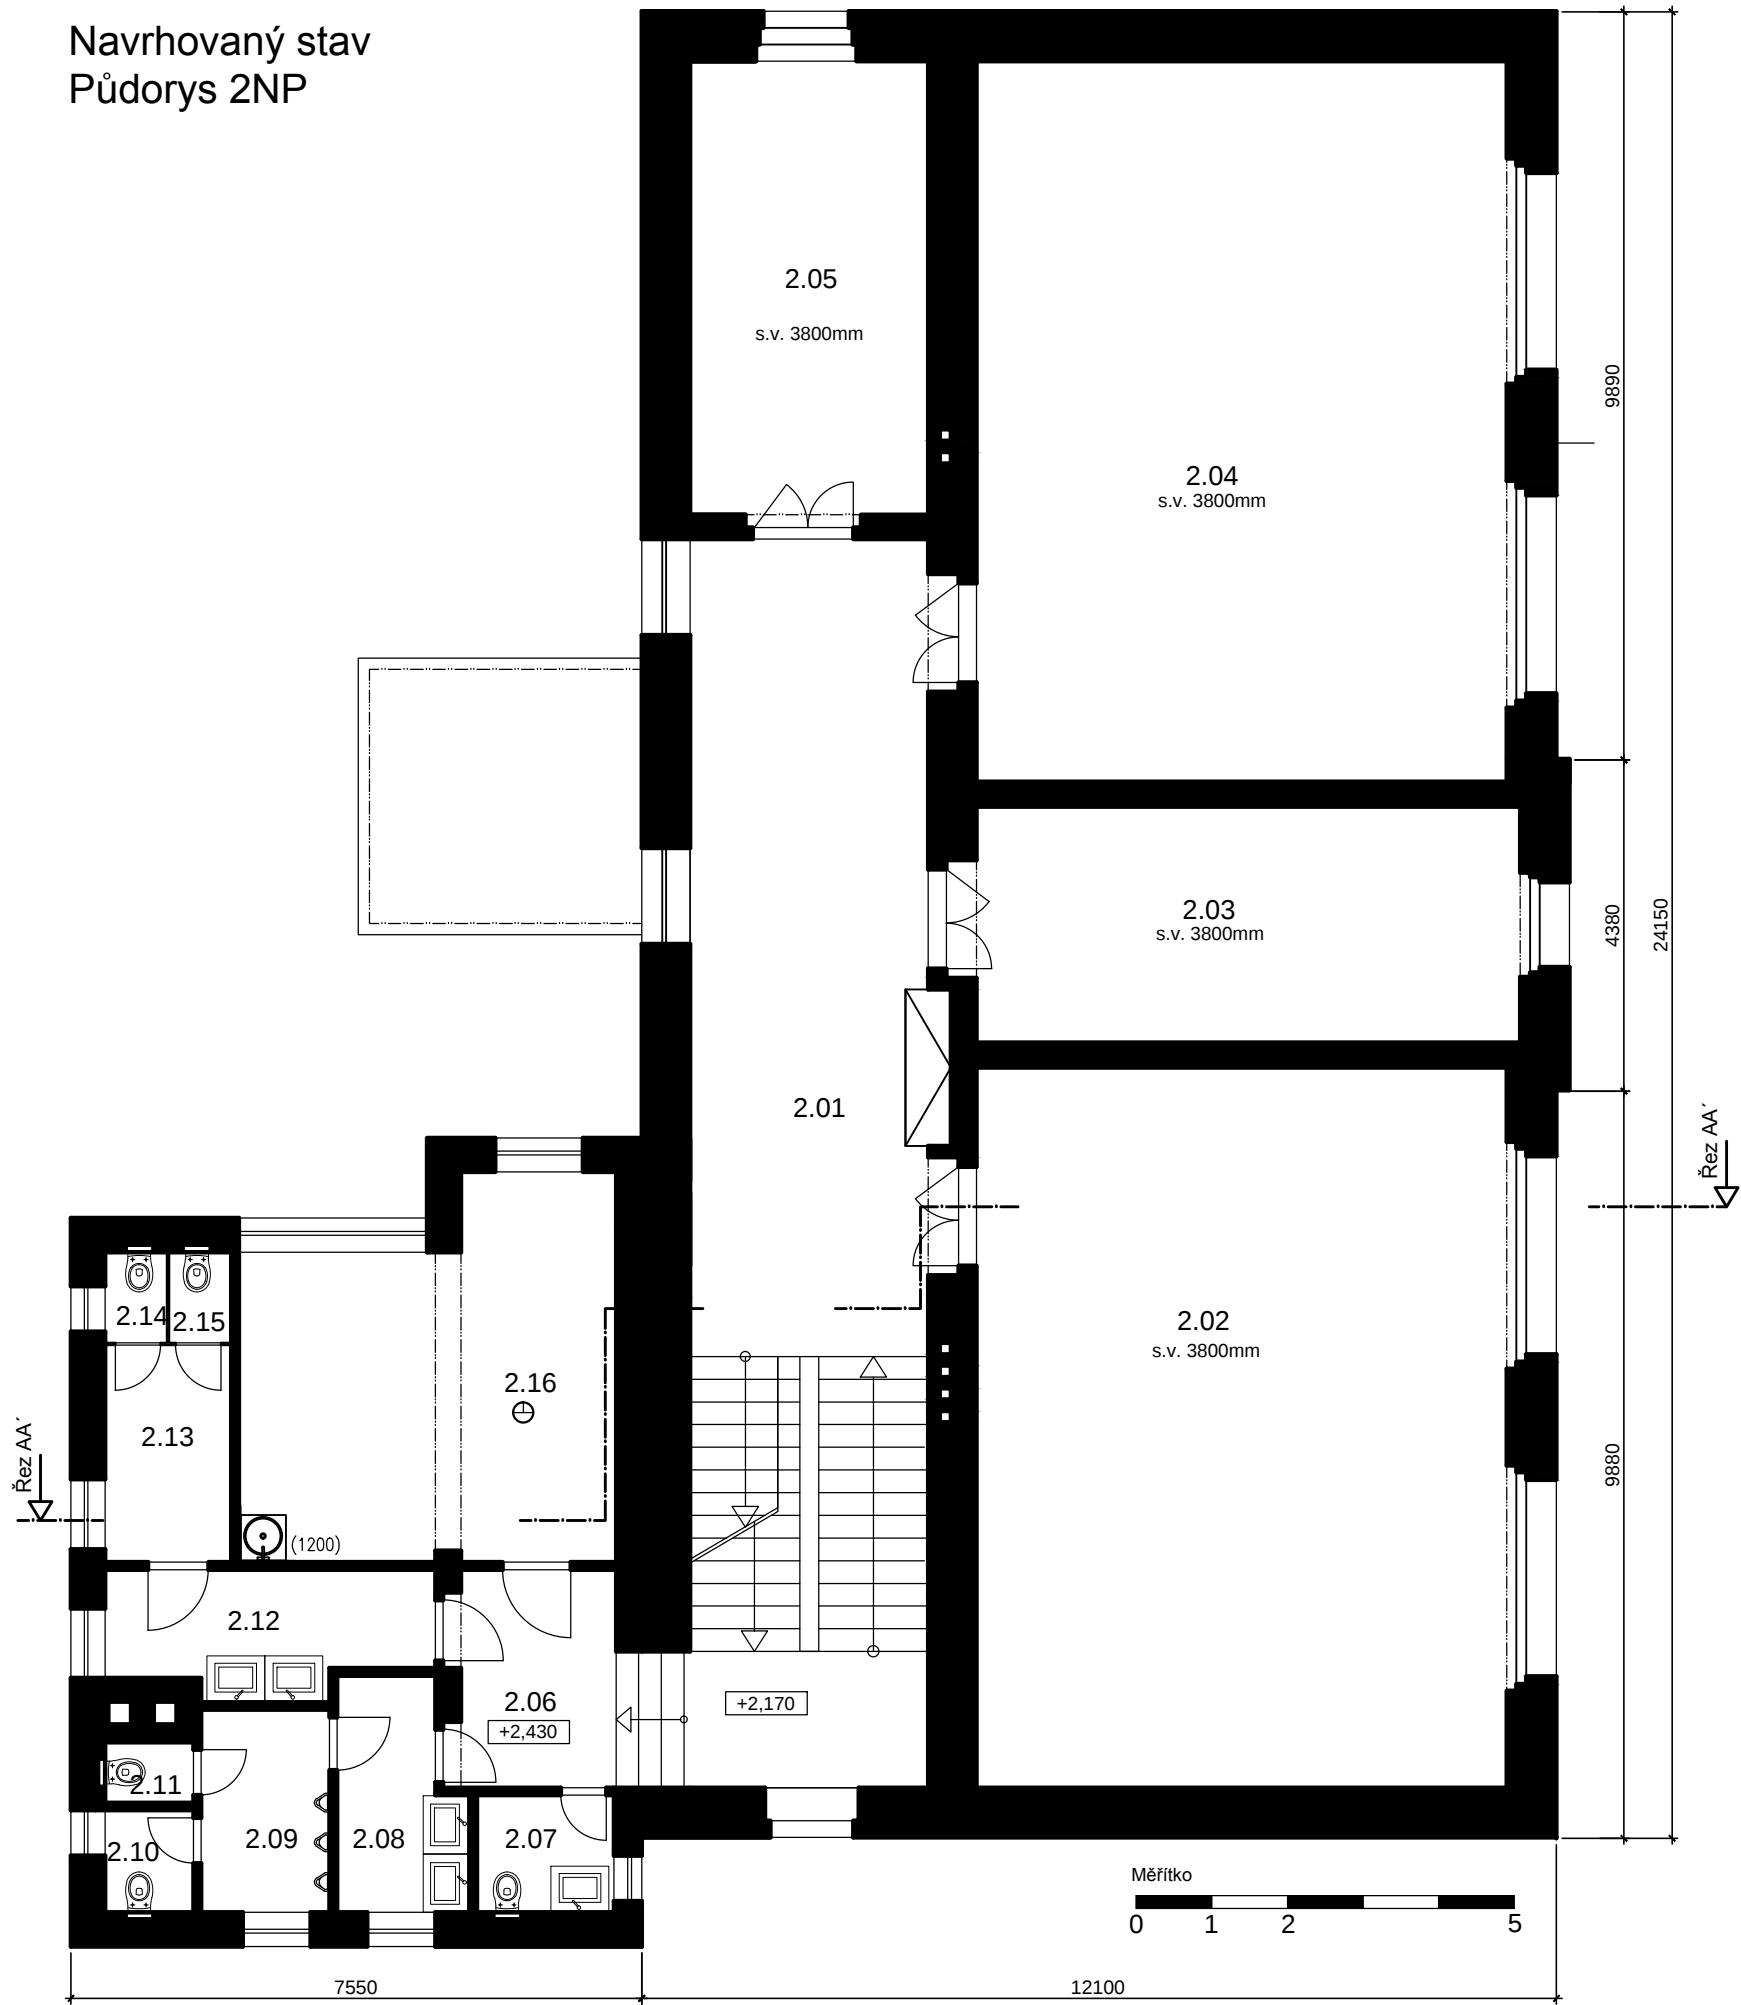


LEGENDA MATERIÁLŮ

- Stávající zdivo
- Nové konstrukce zděné, dozdivky
- SDK příčka tl. 100,150mm
- Nové podlahy keramické
- Nové podlahy marmoleum
- Nové podlahy koberec

LEGENDA MÍSTNOSTÍ

Ozn.	Místnost	Plocha
2.01	Chodba	35.9m2
2.02	Třída	67.6m2
2.03	Ředitelna	22.6m2
2.04	Učebna	67.6m2
2.05	Kabinet	19.3m2
2.06	Chodba	7.3m2
2.07	WC učitelé	2.8m2
2.08	Předsíňka chlapci	4.5m2
2.09	Pisoáry	4.6m2
2.10	WC chlapci	1.6m2
2.11	WC chlapci	0.8m2
2.12	Předsíňka dívky	6.1m2
2.13	Chodba	4.6m2
2.14	WC dívky	1.0m2
2.15	WC dívky	1.0m2
2.16	Sborovna	21.4m2
Celkem		268.7m2

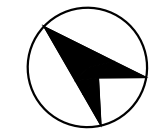

±0,000=217,715 Bpv

 BURSÍK HOLDING DESIGN & MANAGE	Bursík Holding, a.s. Belgická 196/38 120 00 Praha 2 IČ: 282 23 063 www.bursikholding.cz	vypracoval:	ING. ČERVENÝ
		zodp. projektant:	ING. ČERVENÝ
		ved. projektant:	ING. VALEŠ
		autorizace:	ING. BURSÍK

investor:	Obecní úřad Veleň, Hlavní č.p. 7, 250 63 Veleň	zakázkové číslo:	131010
stavba:	Rekonstrukce ZŠ Veleň	datum:	08/2013
		formát:	2xA4
		měřítko:	1:100
		druh dokumentace:	AS
část:	D.1.1 Architektonicko stavební řešení	část dokumentace:	označení:
výkres:	Půdorys 2.NP Navrhovaný stav	D.1.1	5