


Půdorys 1NP
Stávající stav a bourání

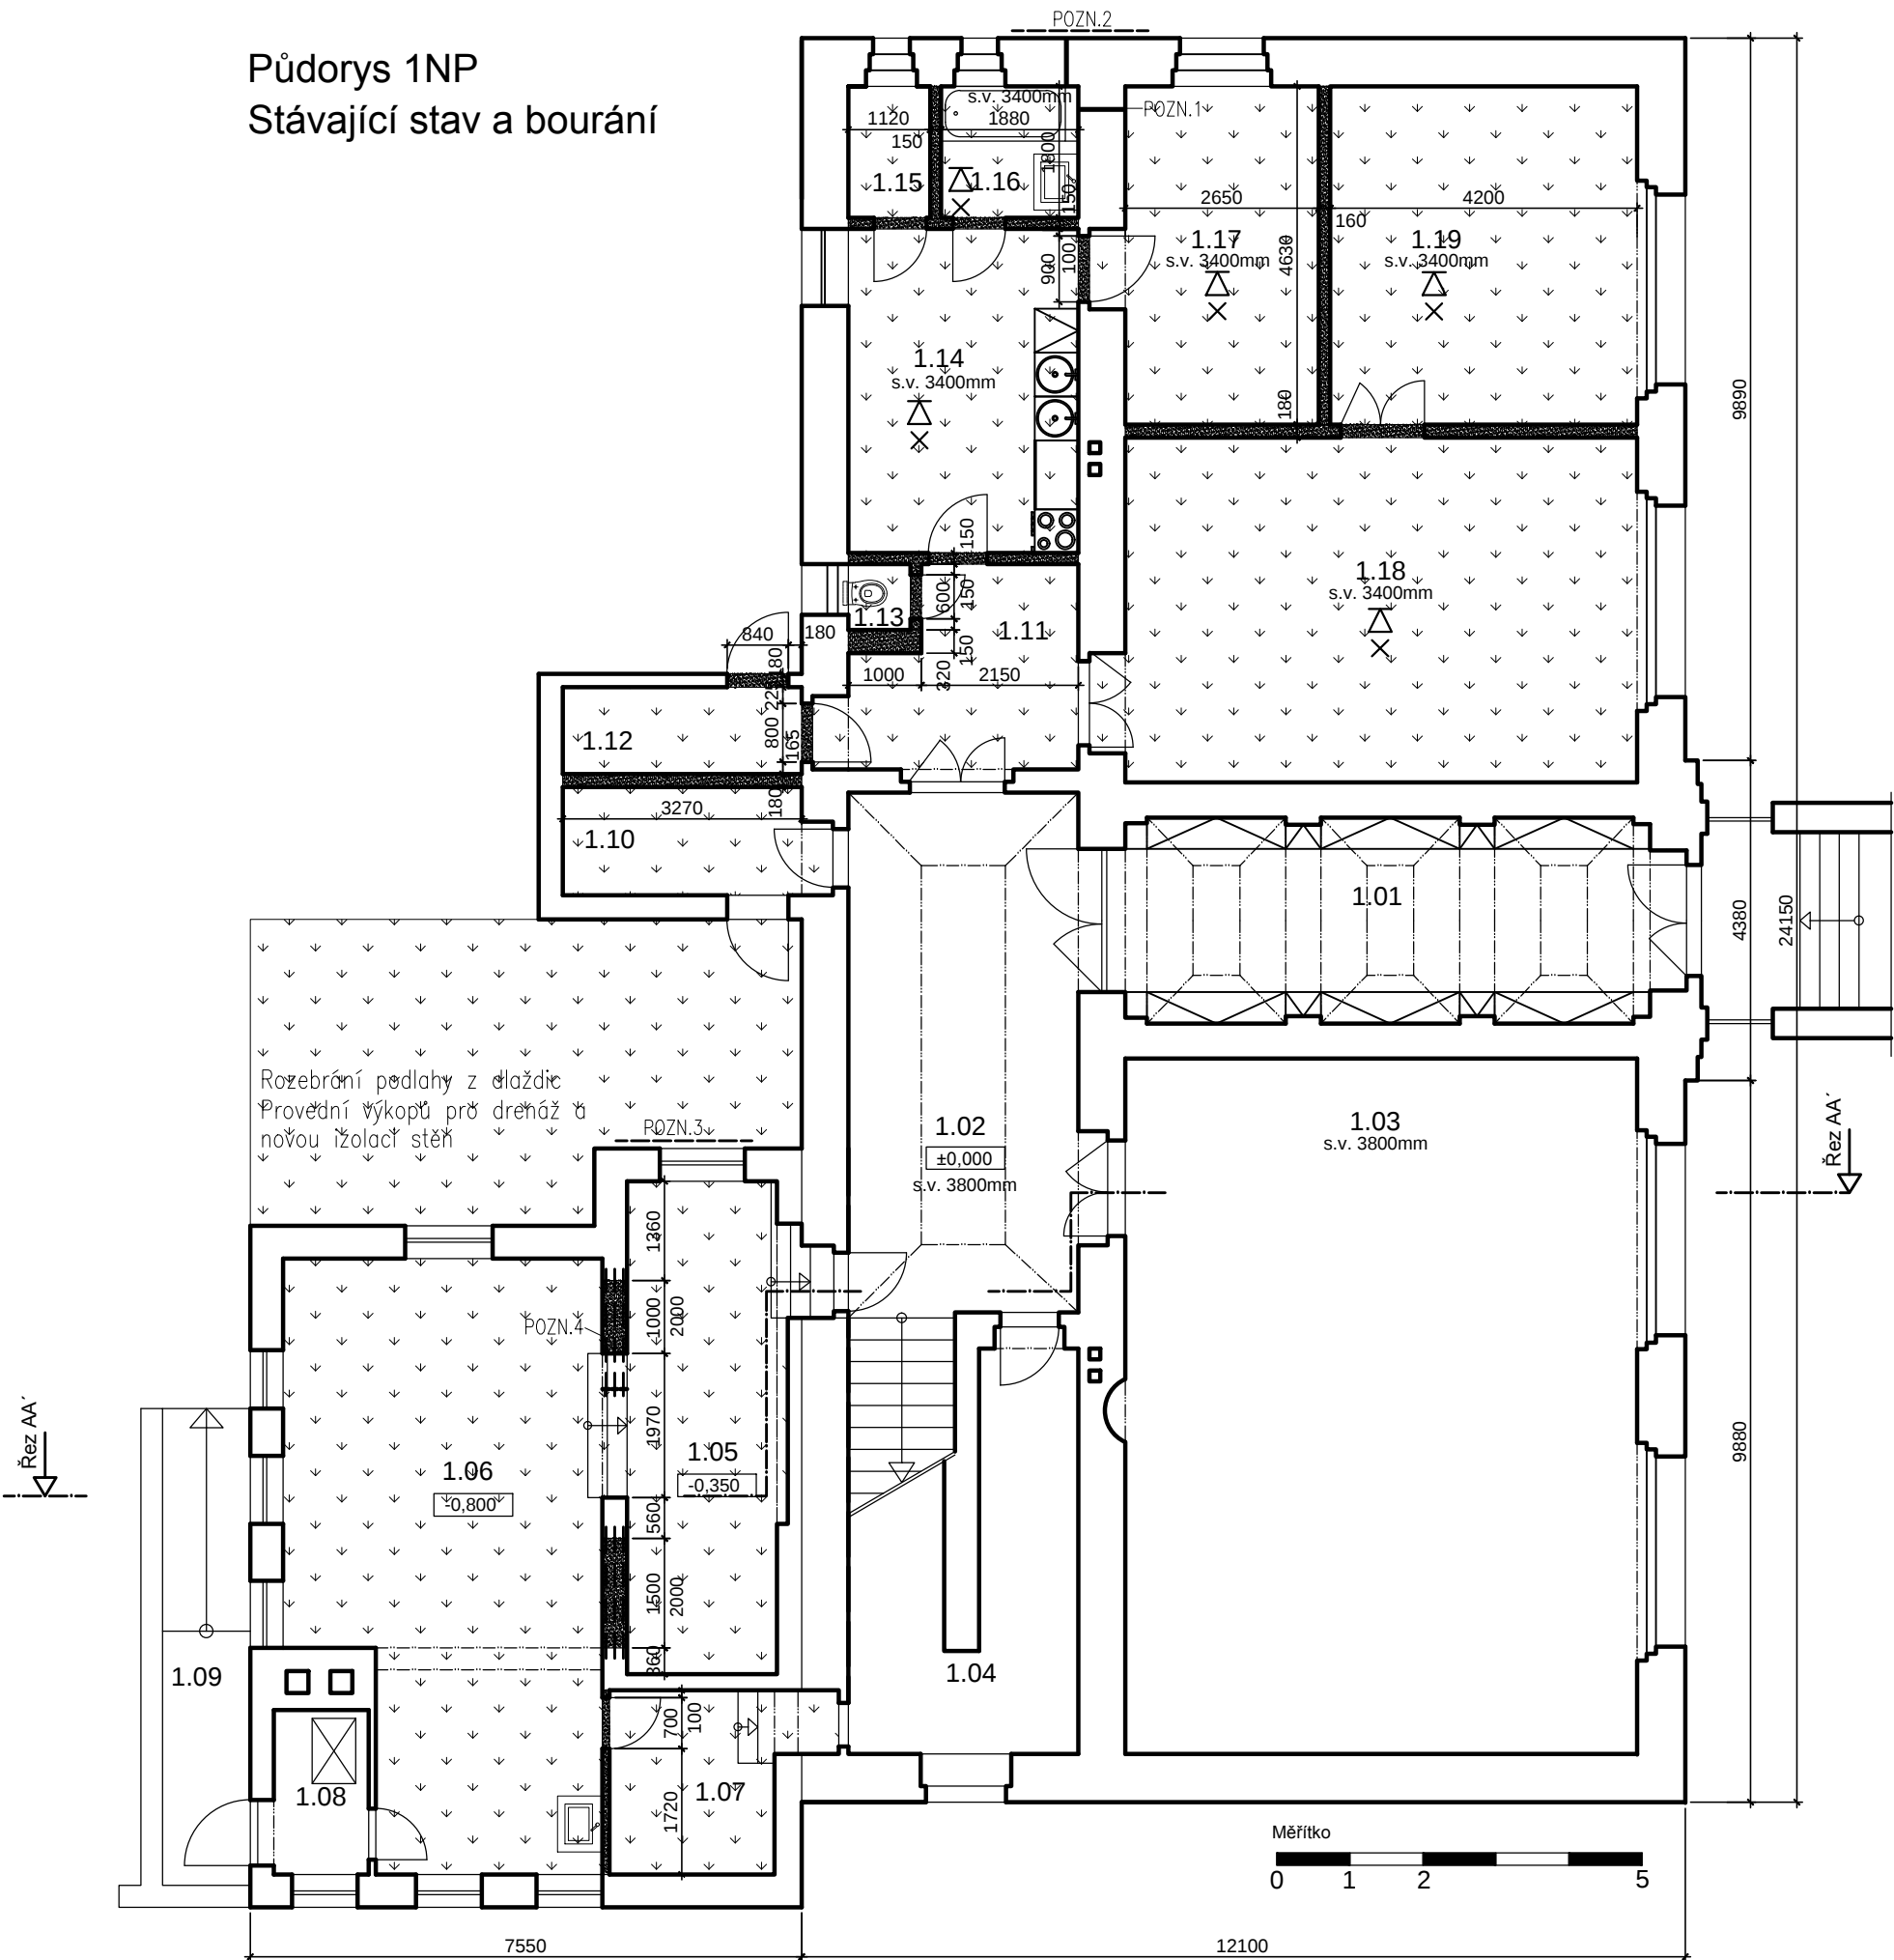

LEGENDA BOURACÍCH PRACÍ


- Bourané svislé konstrukce
- Demontáž nášlapných vrstev podlahy vč. lokálního vyspravení podlah
- Bourání snížených podhledů

LEGENDA MÍSTNOSTÍ


Ozn.	Místnost	Plocha
1.01	Vstupní hala	20.4m2
1.02	Chodba	23.6m2
1.03	Tělocvična	67.6m2
1.04	Šatna dětí	9.6m2
1.05	Sklad	5.0m2
1.06	Družina	48.2m2
1.07	Komora	6.4m2
1.08	Zádveří	2.7m2
1.09	Přístřešek	8.0m2
1.10	Zádveří	5.5m2
1.11	Předsíň	8.05m2
1.12	Komora	3.9m2
1.13	WC	0.8m2
1.14	Kuchyň	14.1m2
1.15	Komora	2.5m2
1.16	Koupelna	3.4m2
1.17	Pokoj	12.9m2
1.18	Pokoj	33.5m2
1.19	Pokoj	20.0m2
Celkem		290.2m2

POZNÁMKY:

- POZN.1- Vlhké zdivo odkrýt rozvody vytápění pak utěsnit
POZN.2- Zatéká do fasády nejspíš od venkovního vývodu na zalévání
POZN.3- Zatéká do fasády přes nopovou izolaci
POZN.4- Před vybouráním otvoru dozít zdivo a osadit překlad

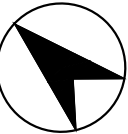

±0,000=217,715 Bpv

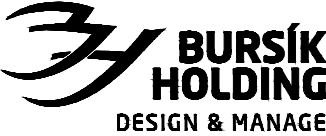 BURSÍK HOLDING DESIGN & MANAGE	vypracoval:	ING. ČERVENÝ
	zodp. projektant:	ING. ČERVENÝ
	ved. projektant:	ING. VALEŠ
	autorizace:	ING. BURSÍK
investor: Obecní úřad Veleň, Hlavní č.p. 7, 250 63 Veleň	zakázkové číslo:	131010
stavba: Rekonstrukce ZŠ Veleň	datum:	08/2013
	formát:	2xA4
	měřítko:	1:100
	druh dokumentace:	AS
část: D.1.1 Architektonicko stavební řešení	část dokumentace:	označení:
výkres: Půdorys 1.NP Stávající stav a bourání	D.1.1	2