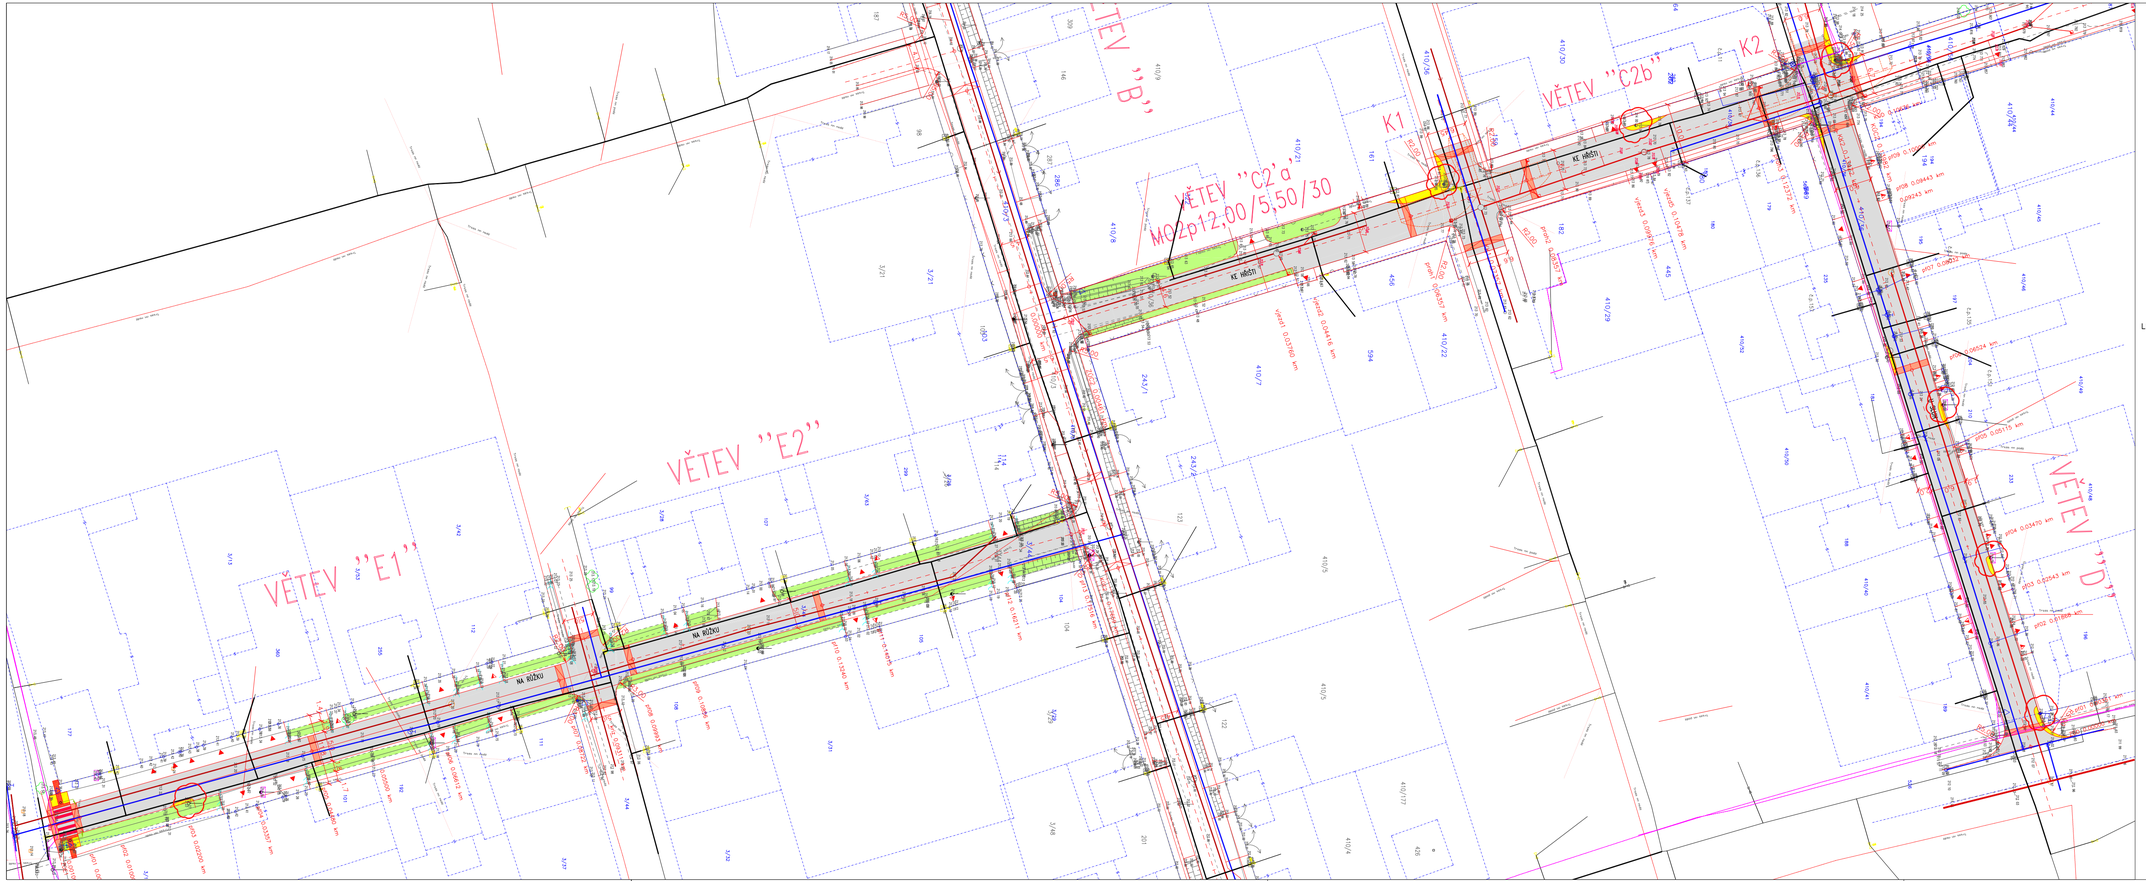

Důležité upozornění

Zákresy všech cizích podzemních vedení jsou pouze orientační.
V žádném případě nesloužit jako vytyčovací schema.
Před zahájením stavebních prací je nutno zajistit vytýčení
a označení u jednotlivých majitelů zařízení ve smyslu
platných předpisů.

LEGENDA SÍTÍ

STÁVAJÍCÍ SÍTĚ

- ČEZ-NN-NADZEMNÍ-PODZEMNÍ
- PLYN
- KANALIZACE
- VODOVOD
- NAFTOVOD

LEGENDA

- CHODNÍKY – BETON.
- VOZOVKY S ASFALTOVÝM POVRCHEM
- VJEZDY NA POZEMKY – BETON.DLAŽBA
- ZPOMALOVACÍ PRAHY – BETON. COLORMIX PODZIM
- ZELENÉ PLOCHY
- PARKOVACÍ STÁNÍ – BEST KROSO
- INDIVIDUÁLNÍ TRIGAHELMANY
- STROMY
- OZNAMOVACÍ LÍTINOVÉ SLOUPKY

VÝŠKOVÝ SYSTÉM B.p.v.
SOUŘADNICE JTSK

REV.	DAT.	POPIS	VYPRAC.	PŘEZK.	PŘ.VED.
02	27.11.12	revize dle připomínek investora		mvo	
01	18.11.12	revize dle připomínek investora		mvo	

HL.ING.PROJEKTU
ING.MIROSLAV VONDŘICH

VYPRACOVAL

ZODPOVĚDNÝ PROJEKTANT
ING.MIROSLAV VONDŘICH

ING. MIROSLAV VONDŘICH
Autorizovaný inženýr pro dopravní stavby
ČKAIT - 0101481

OBJEDNATEL: OBEC VELEŇ

OBEC: VELEŇ

STAVBA: REKONSTRUKCE ULIC
KE HŘIŠTI 2, U SLUH, NA RŮŽKU

PŘÍLOHA:
CELKOVÁ SITUACE

Ateliér MV s.r.o.
, ING.MIROSLAV VONDŘICH
LIDICKÁ 16
150 00 PRAHA 5
IČO : 28540506
www.vondrich.com

ČÍSLO ZAKÁZKY	20130909	SOUPRAVA
DATUM	9/2013	
MĚŘÍTKO	1:500	
FORMÁT	4A4	
STUPEŇ	DPS	REVIZE
Č.PŘÍLOHY	B.1.	02