
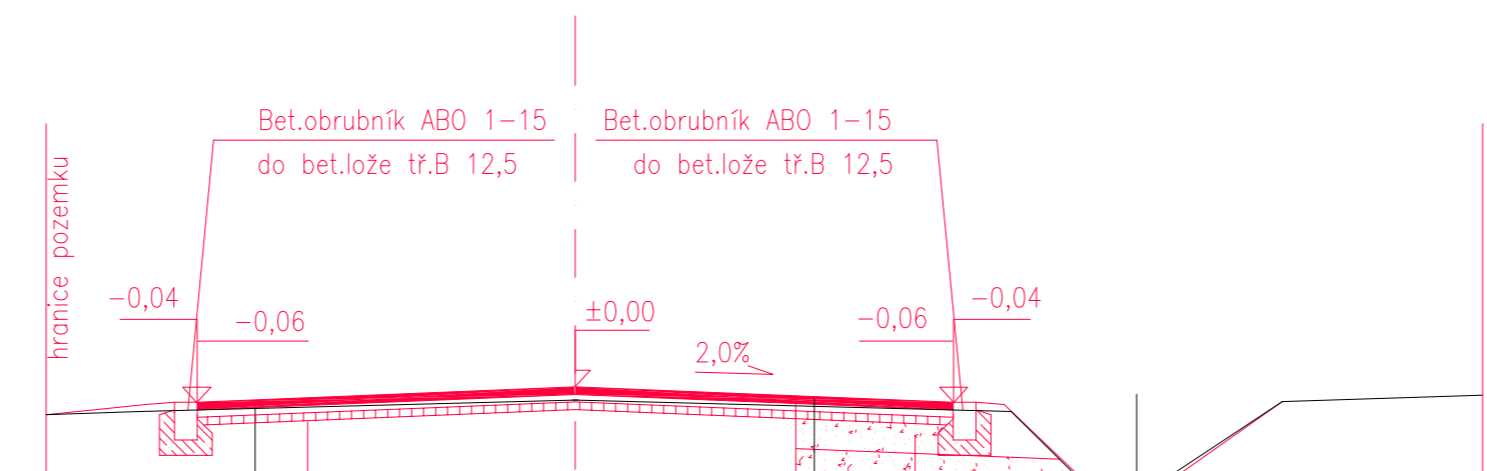


Konstrukce vozovky

Asfaltový beton střednězrný	ABS III	TL. 50mm	ČSN 736121
Asfaltový beton velmi hrubý	ABVH III	TL. 50mm	ČSN 736121
Obalované kamenivo	OK II	TL. 50mm	ČSN 736121
Štěrkodrt	ŠD	TL.160mm	ČSN 736126
Štěrkodrt	ŠD	TL.170mm	ČSN 736126
celkem		TL.480mm	

Konstrukce vozovky

Asfaltový beton střednězrný	ABS III	TL. 50mm	ČSN 736121
Asfaltový beton velmi hrubý	ABVH III	TL. 50mm	ČSN 736121
Spojovací postřík			
původní konstrukce po 10cm odbourání			
celkem		TL.100mm	

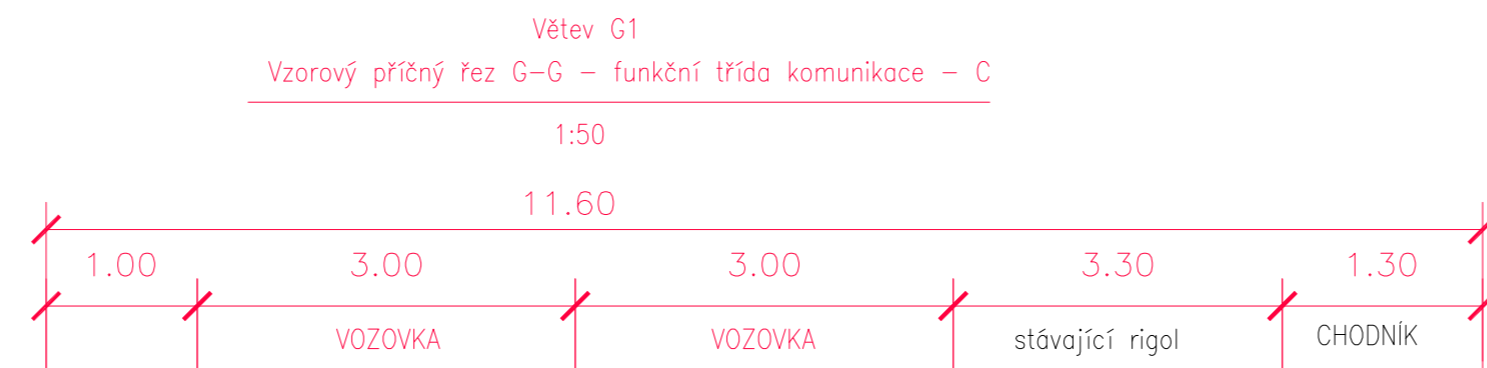


Konstrukce vozovky

Asfaltový beton střednězrný	ABS III	TL. 50mm	ČSN 736121
Asfaltový beton velmi hrubý	ABVH III	TL. 50mm	ČSN 736121
Obalované kamenivo	OK II	TL. 50mm	ČSN 736121
Štěrkodrt	ŠD	TL.160mm	ČSN 736126
Štěrkodrt	ŠD	TL.170mm	ČSN 736126
celkem		TL.480mm	

Konstrukce vozovky

Asfaltový beton střednězrný	ABS III	TL. 50mm	ČSN 736121
Asfaltový beton velmi hrubý	ABVH III	TL. 50mm	ČSN 736121
Spojovací postřík			
původní konstrukce po 10cm odbourání			
celkem		TL.100mm	

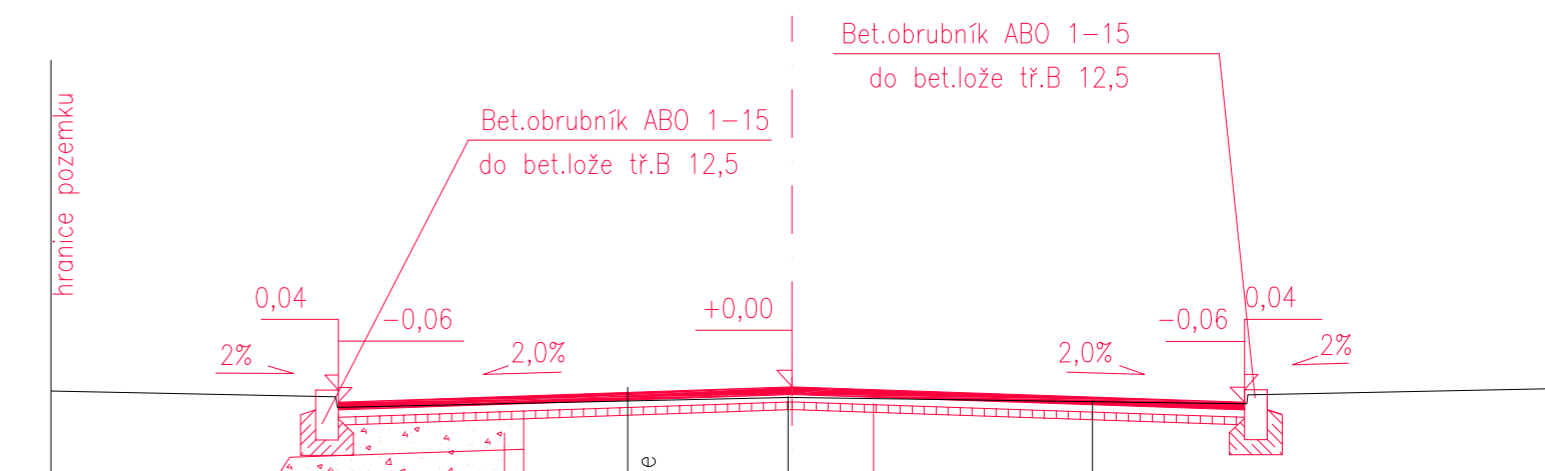

Konstrukce vozovky

Asfaltový beton střednězrný	ABS III	TL. 50mm	ČSN 736121
Asfaltový beton velmi hrubý	ABVH III	TL. 50mm	ČSN 736121
Obalované kamenivo	OK II	TL. 50mm	ČSN 736121
Štěrkodrt	ŠD	TL.160mm	ČSN 736126
Štěrkodrt	ŠD	TL.170mm	ČSN 736126
celkem		TL.480mm	

Konstrukce vozovky

Asfaltový beton střednězrný	ABS III	TL. 50mm	ČSN 736121
Asfaltový beton velmi hrubý	ABVH III	TL. 50mm	ČSN 736121
Spojovací postřík			
původní konstrukce po 10cm odbourání			
celkem		TL.100mm	

HL.ING.PROJEKTU	ING.MIROSLAV VONDŘICH
VYPRACOVAL	
ZODPOVĚDNÝ PROJEKTANT	ING.MIROSLAV VONDŘICH
OBJEDNATEL:	OBEC VELEŇ
OBEC:	VELEŇ
STAVBA:	REKONSTRUKCE ULIC V Zahradě, U Kovárny2 a Dlouhá
PŘÍLOHA:	VZOROVÉ PŘÍČNÉ ŘEZY

VÝŠKOVÝ SYSTÉM B.p.v. SOUŘADNICE JTŠK

Ateliér MV s.r.o.
ING.MIROSLAV VONDŘICH
LIDICKÁ 16
150 00 PRAHA 5
IČO : 28540506
www.vondrich.com

ČÍSLO ZAKÁZKY	20131105	SOUPRAVA
DATUM	11/2013	
MĚŘÍTKO	1:50	
FORMÁT	4A4	
STUPEŇ	DSP	REVIZE
Č.PŘÍLOHY	C.1.2.3.	0