Vytvořeno programem pp_kom, (c) AutoPEN Liberec, www.autopen.net

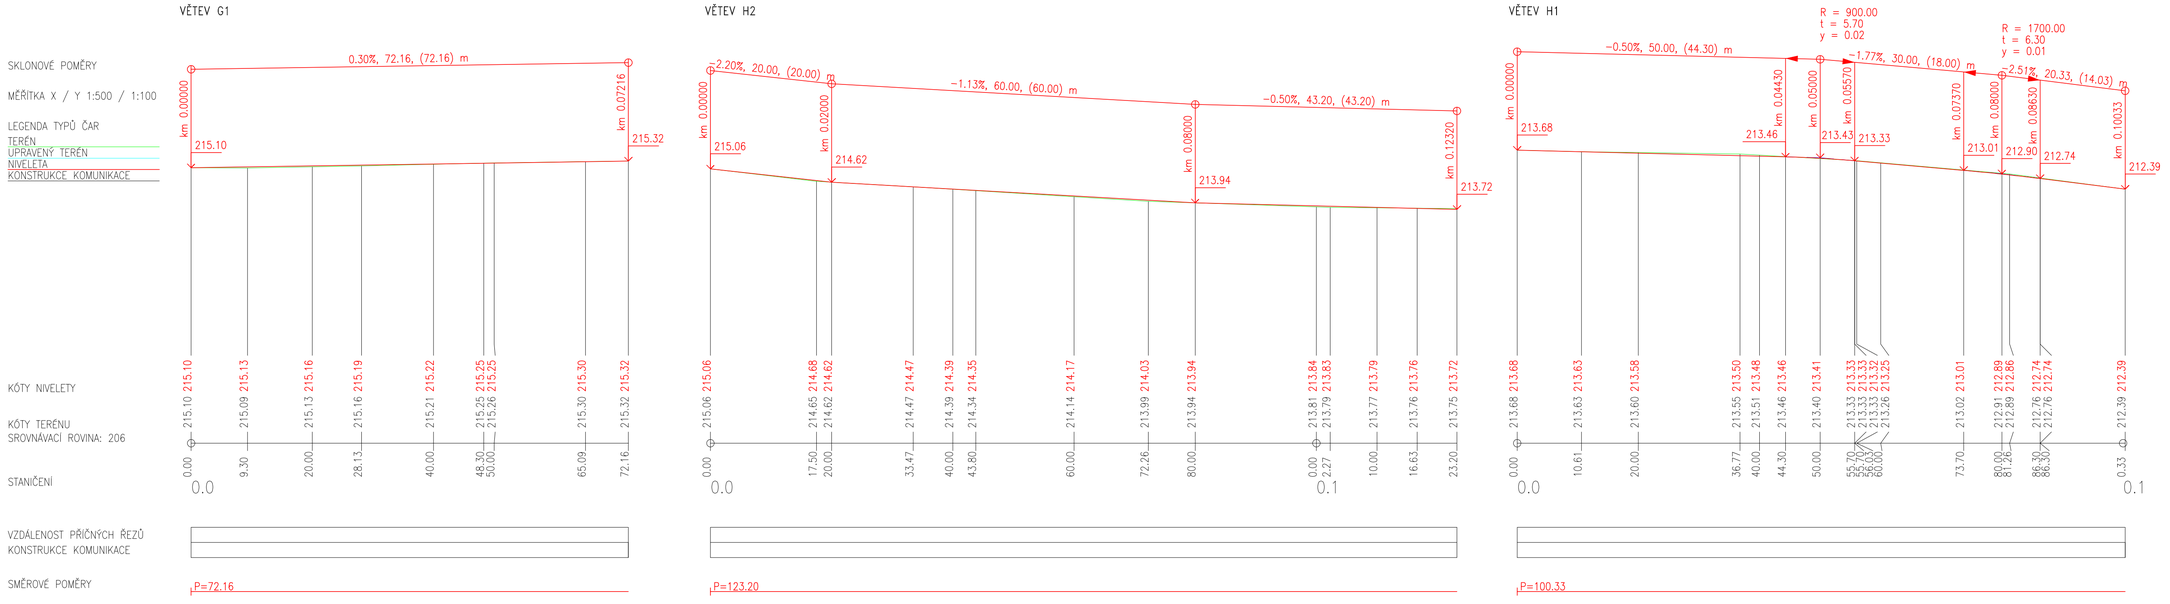

VÝŠKOVÝ SYSTÉM B.p.v.
SOUŘADNICE JTSK

REV.	DAT.	POPIS	VYPRAC.	ZODP. PROJ.	HL.ING. PROJ.

HL.ING.PROJEKTU
ING.MIROSLAV VONDŘICH

VYPRACOVAL

ZODPOVĚDNÝ PROJEKTANT
ING.MIROSLAV VONDŘICH

OBJEDNATEL: OBEC VELEŇ

OBEC: VELEŇ

STAVBA: REKONSTRUKCE ULIC
V Zahradě,
U Kovárny2 a Dlouhá

PŘÍLOHA:
PODÉLNÉ PROFILY
VĚTEV G1, H2, H1

Ateliér MV s.r.o.
, ING.MIROSLAV VONDŘICH
LIDICKÁ 16
150 00 PRAHA 5
IČO : 28540506
www.vondrich.com

ČÍSLO ZAKÁZKY	20131105	SOUPRAVA
DATUM	11/2013	
MĚŘÍTKO	1:500/100	
FORMÁT	4A4	
STUPEŇ	DSP	REVIZE
Č.PŘÍLOHY	C.1.2.2.2.	0