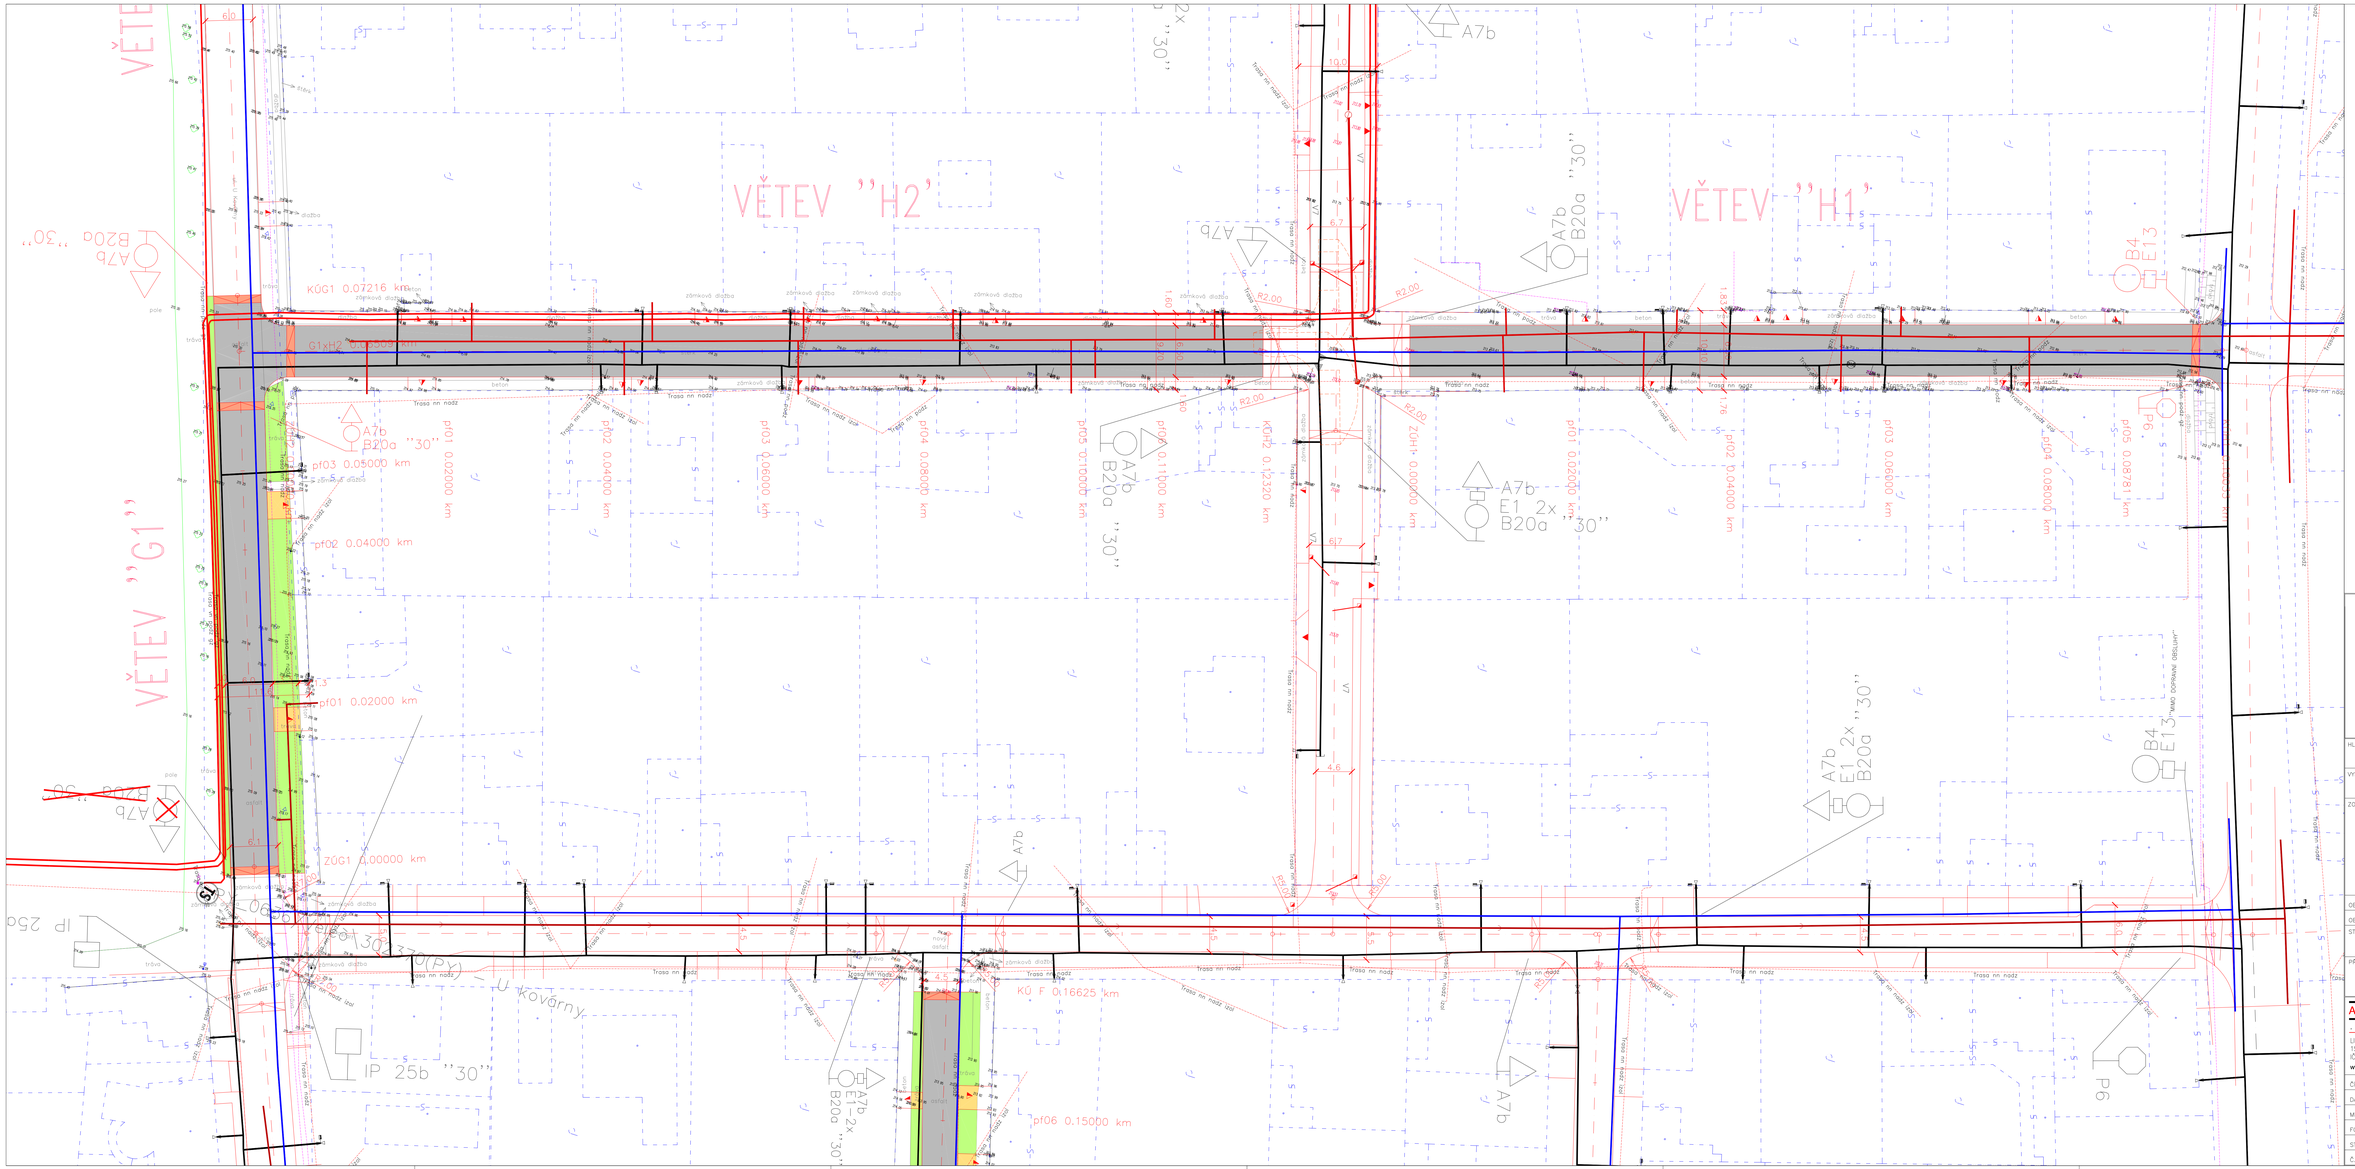

Důležité upozornění

Dokresy všech sítí zpracovatele veden jsou pouze orientační. Přesné polohy a hloubky uložení sítí je nutno zajistit vytýčení. Před zahájením stavebních prací je nutno zajistit vytýčení všech podzemních a nadzemních inženýrských sítí a jejich ochranných pásem u příslušných provozovatelů.

LEGENDA SÍTÍ
STÁVAJÍCÍ SÍTĚ

- TS1-NN MEZINÁRODNÍ PŘEDMĚT
- PLYN
- KANALIZACE
- VODOVOD
- KABELOVÁ

LEGENDA

- ZAÚSTĚNÍ – BETÓN
- ASFALTOVÝ A KAMENNÝ POVRCH
- LAVIČKA NA PODSTAVCI – DESKY Z RECYKLÁTU
- STANOVIŠTĚ PRAVI – BETÓN, ZÁLIVNÍ POVRCH
- ZELENÉ PLOCHY

OBJEKTY

SO 101	Místní komunikace	Větev F
SO 102	Místní komunikace	Větev G1
SO 103	Místní komunikace	Větev H2
SO 104	Místní komunikace	Větev H1

VÝŠKOVÝ SYSTÉM B.p.v.
SOUŘADNICE JTSK

Č.	DATUM	PODPIS	FIRMA

HL.ING.PROJEKTU
ING.MIROSLAV VONDŘICH

VYPRACOVAL

ZODPOVĚDNÝ PROJEKTANT
ING.MIROSLAV VONDŘICH

OBJEDNATEL:	OBEC VELEŇ
OBEC:	VELEŇ
STAVBA:	REKONSTRUKCE ULIC V Zahradě, U Kovárny2 a Dlouhá
PŘÍLOHA:	KOORDINAČNÍ SITUACE VĚTEV G1,H2,H1

Ateliér MV s.r.o.
ING.MIROSLAV VONDŘICH
LIDICKÁ 16
150 00 PRAHA 5
IČO : 28540506
www.vondrich.com

ČÍSLO ZAKÁZKY	20131105	SOUPRAVA
DATUM	11/2013	
MĚŘÍTKO	1:250	
FORMÁT	14A4	
STUPEŇ	DSP	REVIZE
Č.PŘÍLOHY	B.3.	0