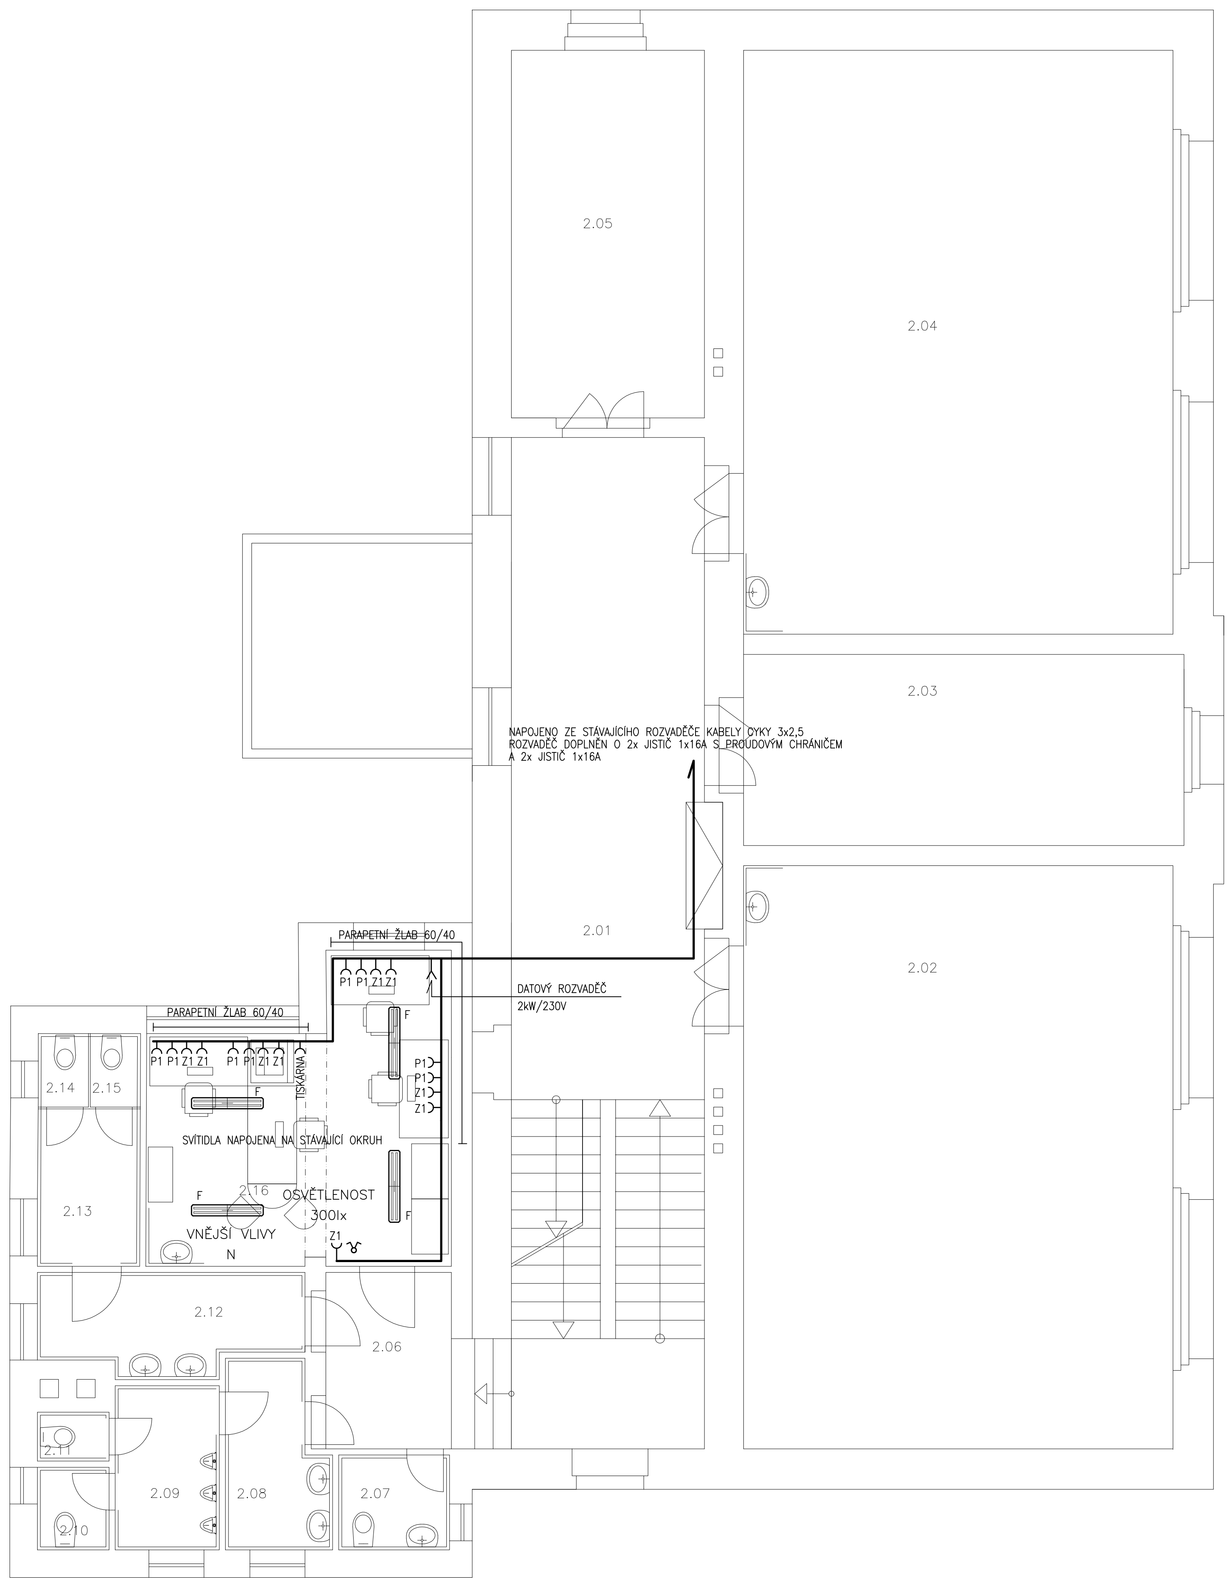

LEGENDA MÍSTNOSTÍ

Č.M.	ÚČEL MÍSTNOSTI	PLOCHA
2.01	CHODBA	54.53 m²
2.02	TŘÍDA	67.83 m²
2.03	ŘEDITELNA	23.23 m²
2.04	UČEBNA	67.85 m²
2.05	KABINET	19.16 m²
2.06	CHODBA	8.06 m²
2.07	WC UČITELÉ	2.87 m²
2.08	WC PŘEDSÍŇ CHLAPCI	4.91 m²
2.09	PISOÁRY	4.62 m²
2.10	WC CHLAPCI	1.64 m²
2.11	WC CHLAPCI	0.94 m²
2.12	CHODBA	6.77 m²
2.13	WC PŘEDSÍŇ DÍVKY	4.41 m²
2.14	WC DÍVKY	0.98 m²
2.15	WC DÍVKY	0.98 m²
2.16	SBOROVNA	21.66 m²
CELKEM		**290.44 m²**

N–PRO PROSTORY NORMÁLNÍ PLATÍ VNĚJŠÍ VLIVY VYPSANÉ V TABULCE 32NM1 NORMY ČSN 332000–3.

LEGENDA SVÍTIDEL

F – ZÁŘIVKOVÉ SVÍTIDLO, PŘISAZENÉ, 2x36W, S PARABOLICKOU LEŠTĚNOU MŘÍŽKOU

POZNÁMKA

CELÁ INSTALACE JE VEDENA SKRYTĚ POD OMÍTKAMI

Návrh projektant části:	zodpovědný projektant části:	vypracoval:	datum:
František Ruda	František Ruda	František Ruda	02/2014
FRANTIŠEK RUDA-KANCELÁŘ ELEKTRO HERANOVA 1549, PRAHA 5		zakázkové číslo: 131021 / měřítko: -	stupeň: DSP+DPS
		část dokumentace: D.1.4.5 / formát:	označení: 04
část: **Silnoproudá elektrotechnika**		A4 / objekt nebo zařízení: **D.1.4 - Technika prostředí staveb**	

BURSÍK HOLDING DESIGN & MANAGE	Bursík Holding, a.s. Bělejická 196/38 | 120 00 Praha 2 IČ: 282 23 063 www.burshholding.cz	vypracoval: F. Ruda zodp. projektant: F. Ruda ved. projektant: Ing. Zdražilová autorizace: -
investor: Obecní úřad Veleň, Hlavní č. p. 7, 250 63 Veleň		zakázkové číslo: 131021
stavba: ZŠ Veleň Stavební úpravy		datum: 02/2014 formát: A4 měřítko: 1:50
část: D.1.4.5 - Silnoproudá elektrotechnika		druh dokumentace: DSP+DPS
výkres: Půdorys 2.NP		část dokumentace: D.1.4.5 / označení: 04