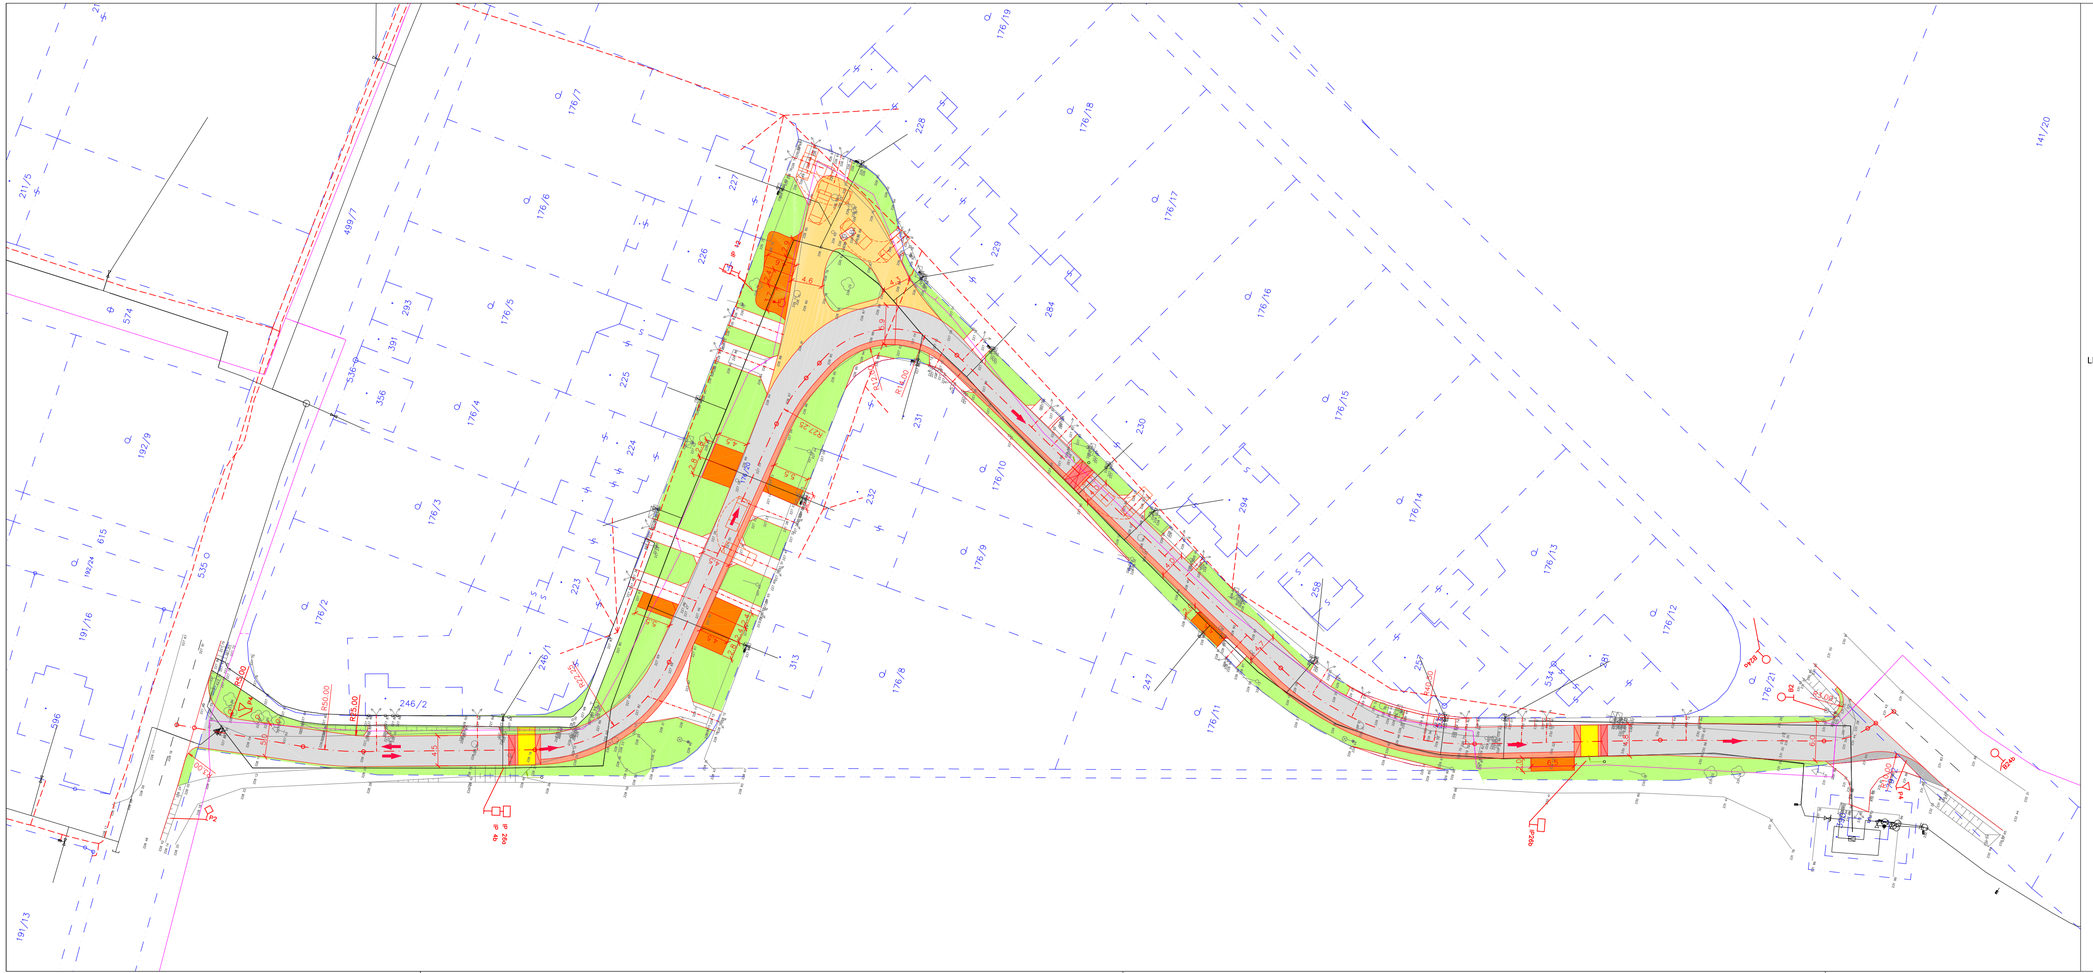

Důležité upozornění

Závěsy všech cizích podzemních vedení jsou pouze orientační.
V žádném případě nesloužit jako vytyčovací schemna.
Před zahájením stavebních prací je nutno zajistit vytýčení
a označení u jednotlivých majitelů zařízení ve smyslu
platných předpisů.

LEGENDA SÍTÍ

STÁVAJÍCÍ SÍTĚ

- ČEZ-NN-NADZEMNÍ-PODZEMNÍ
- PLYN
- KANALIZACE
- VODOVOD
- telefonica

LEGENDA

- KUŽEL K REGULAČNÍ STANICI PPL
- ASFALTOVÝ BETON
- PARKOVACÍ STÁNÍ
- ZPOMALOVACÍ PRAHY – BET.DL. COLORMIX PODZIM
- VARIOVINE A SIGNÁLNÍ PASY
- CHODNÍKY
- DLAŽBA – U LÍPY
- ZELENÉ PLOCHY

OBJEKTY Větev P

SO 101 Místní komunikace
SO 102 U Lípy

VÝŠKOVÝ SYSTÉM B.p.v.
SOUŘADNICE JTSK

REV.	DAT.	POPIS	VYPRAC.	ZODP. PROJ.	HL.ING. PROJ.

HL.ING.PROJEKTU
ING.MIROSLAV VONDŘICH

VYPRACOVAL

ZODPOVĚDNÝ PROJEKTANT
ING.MIROSLAV VONDŘICH

OBJEDNATEL: OBEC VELEŇ

OBEC: MÍROVICE

STAVBA: REKONSTRUKCE ULICE U Lípy

PŘÍLOHA:
CELKOVÁ SITUACE

Ateliér MV s.r.o.
, ING.MIROSLAV VONDŘICH
LIDICKÁ 16
150 00 PRAHA 5
IČO : 28540506
www.vondrich.com

ČÍSLO ZAKÁZKY	20131125	SOUPRAVA
DATUM	11/2013	
MĚŘÍTKO	1:500	
FORMÁT	4A4	
STUPEŇ	DSP	REVIZE
Č.PŘÍLOHY	B.1.	0

R 140402