


PŮDORYS 1.NP - NÁVRH
M 1:100

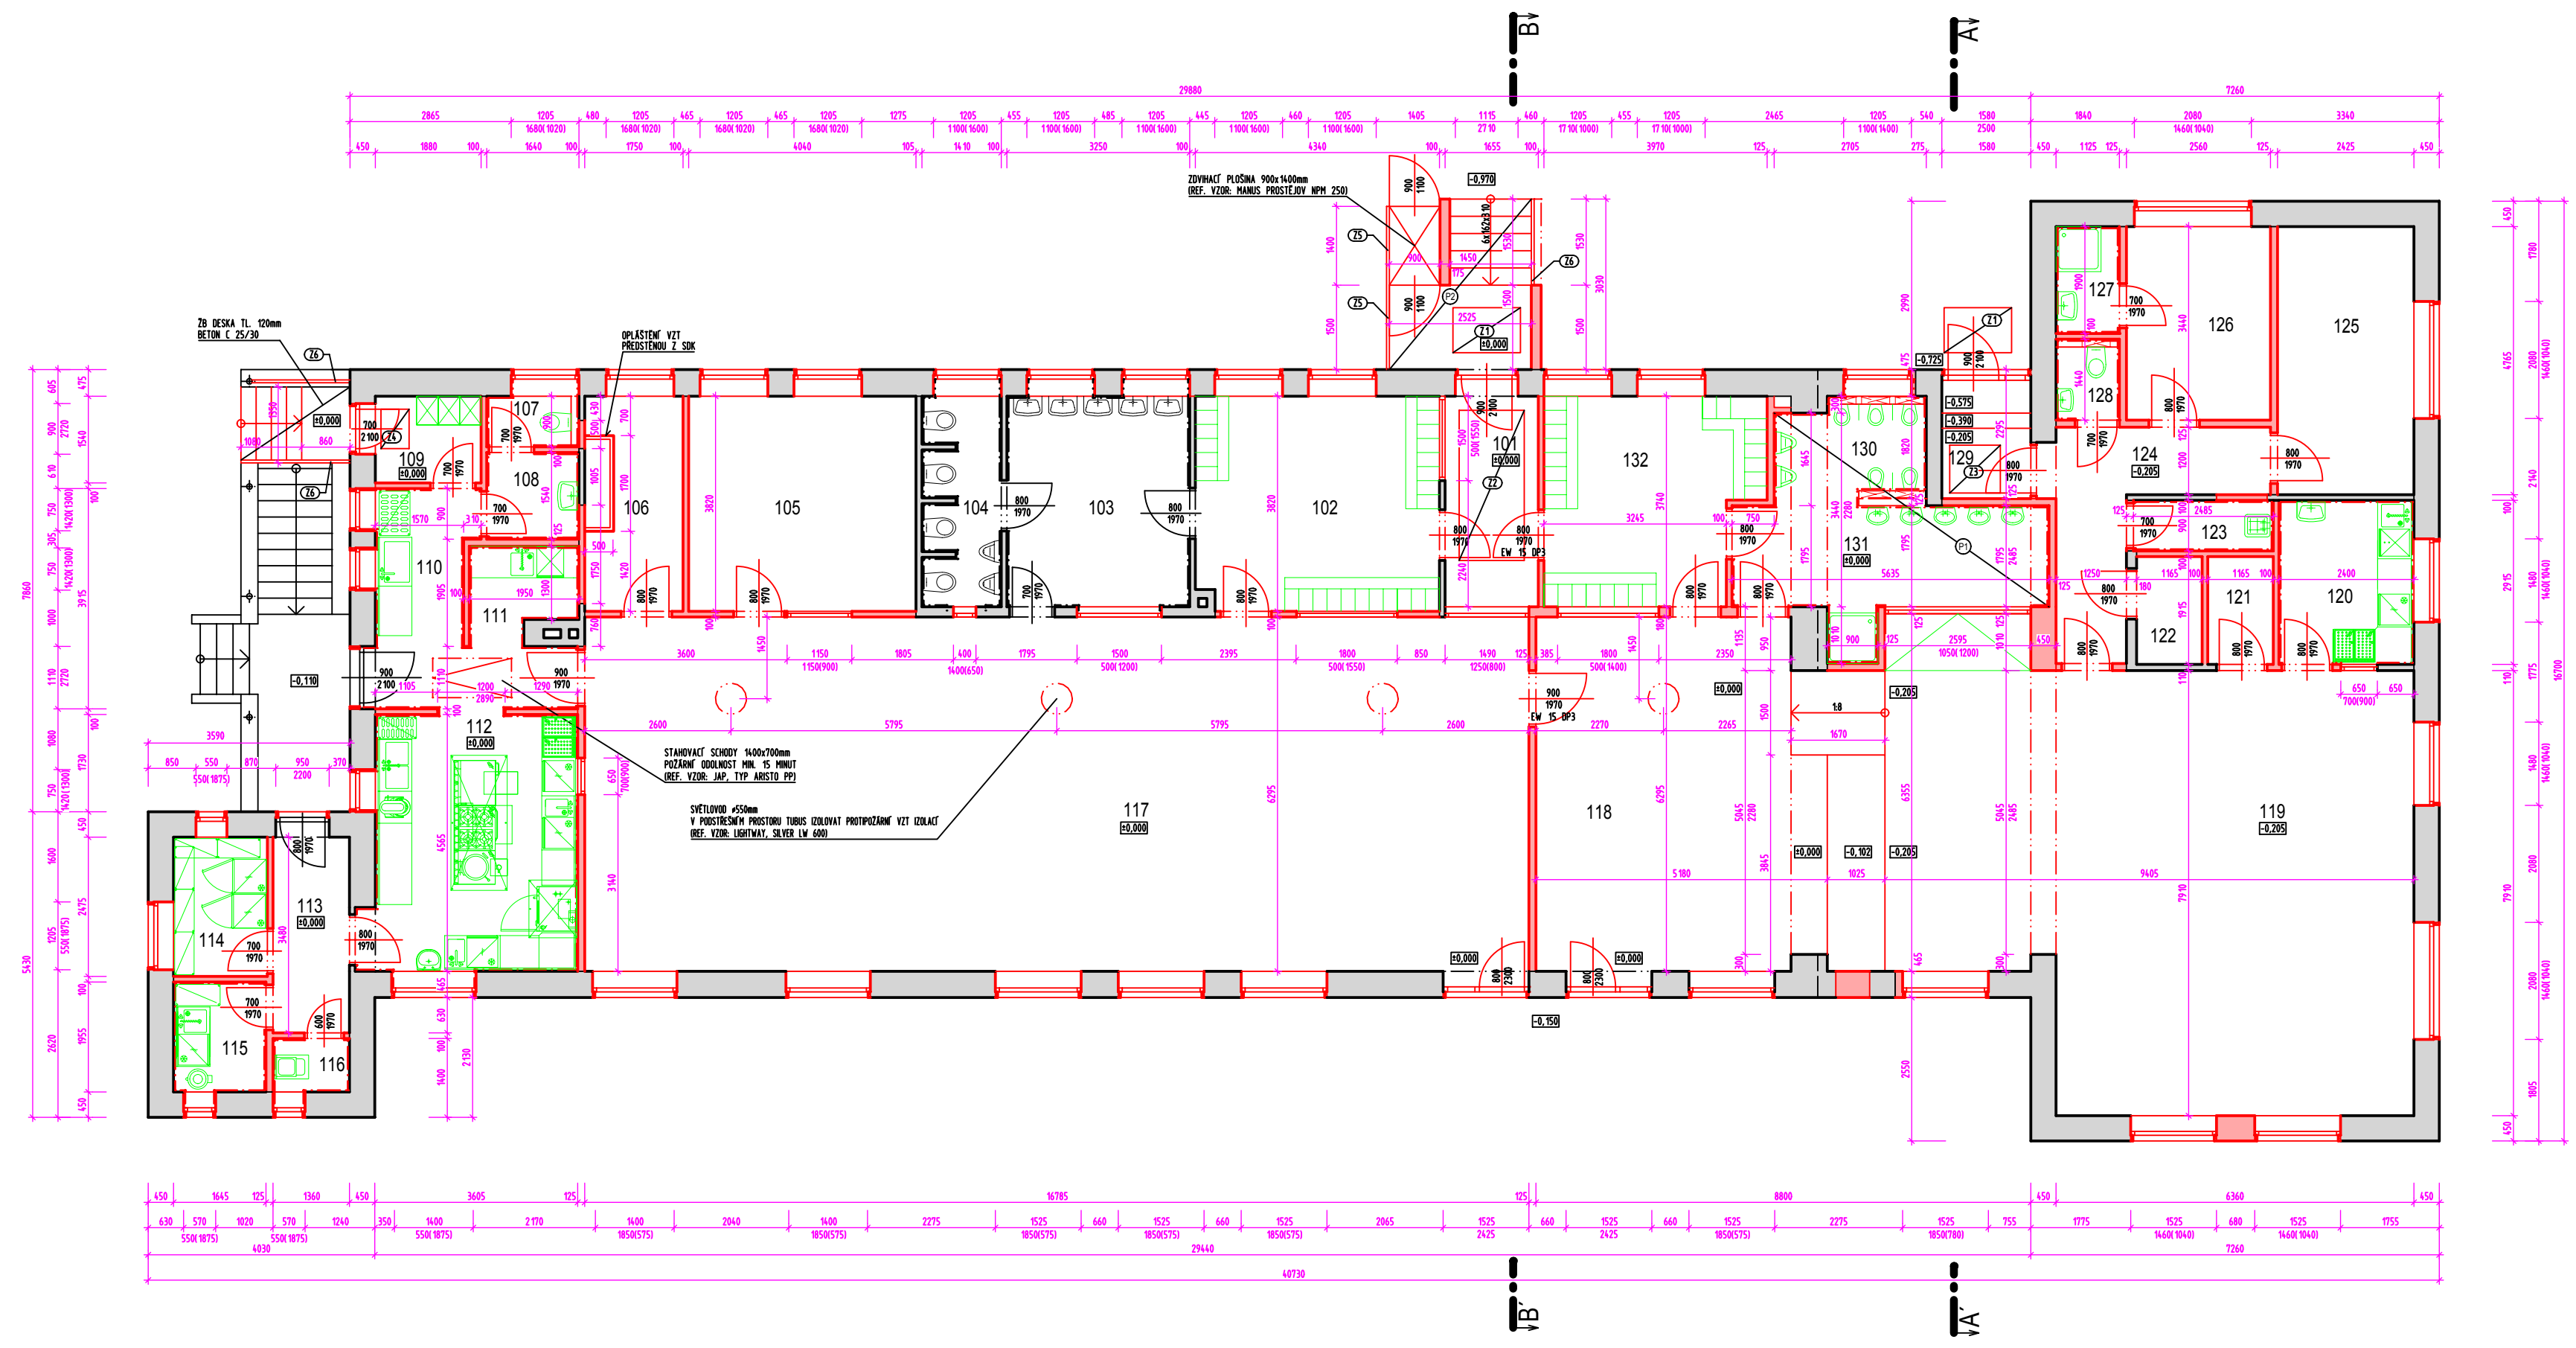

LEGENDA MÍSTNOSTÍ

ČÍSLO	NÁZEV MÍSTNOSTI	S.V.(m)	PLOCHA	PODLAHA	STĚNA	STROP	POZNÁMKA
101	ZÁDVEŘÍ	2.89	6.42	KERAMICKÁ DLAŽBA	ŠTUKOVÁ OMÍTKA - DOPLNIT	ŠTUKOVÁ OMÍTKA - DOPLNIT	SOKL V. 70mm
102	ŠATNA DĚTÍ 1	2.89	17.25	KERAMICKÁ DLAŽBA	ŠTUKOVÁ OMÍTKA - DOPLNIT	ŠTUKOVÁ OMÍTKA - DOPLNIT	SOKL V. 70mm
103	UMÝVÁRNA DĚTÍ 1	2.89	12.16	KERAMICKÁ DLAŽBA - STÁVAJÍCÍ	KERAMICKÝ OBKLAD ŠTUKOVÁ OMÍTKA - DOPLNIT	ŠTUKOVÁ OMÍTKA - DOPLNIT	
104	WC DĚTÍ 1	2.89	5.10	KERAMICKÁ DLAŽBA - STÁVAJÍCÍ	KERAMICKÝ OBKLAD ŠTUKOVÁ OMÍTKA - DOPLNIT	ŠTUKOVÁ OMÍTKA - DOPLNIT	
105	KERMICKÁ DÍLNA	2.89	15.45	PVC	ŠTUKOVÁ OMÍTKA - DOPLNIT	ŠTUKOVÁ OMÍTKA - DOPLNIT	SOKL V. 70mm
106	SKLAD	2.89	6.68	PVC	ŠTUKOVÁ OMÍTKA - DOPLNIT	ŠTUKOVÁ OMÍTKA - DOPLNIT	SOKL V. 70mm
107	WC KUCHAŘKY	2.89	1.48	KERAMICKÁ DLAŽBA	KERAMICKÝ OBKLAD ŠTUKOVÁ OMÍTKA - DOPLNIT	ŠTUKOVÁ OMÍTKA - DOPLNIT	OBKLAD V. 2100mm
108	PŘEDSÍŇ KUCHAŘKY	2.89	2.53	KERAMICKÁ DLAŽBA	KERAMICKÝ OBKLAD ŠTUKOVÁ OMÍTKA - DOPLNIT	ŠTUKOVÁ OMÍTKA - DOPLNIT	OBKLAD V. 2100mm
109	ŠATNA KUCHAŘKY	2.89	2.90	KERAMICKÁ DLAŽBA	ŠTUKOVÁ OMÍTKA - DOPLNIT	ŠTUKOVÁ OMÍTKA - DOPLNIT	SOKL V. 70mm
110	MYTÍ TERMOPORTO	2.89	4.68	KERAMICKÁ DLAŽBA - PROTISKLUZNÁ	KERAMICKÝ OBKLAD ŠTUKOVÁ OMÍTKA - DOPLNIT	ŠTUKOVÁ OMÍTKA - DOPLNIT	OBKLAD V. 2100mm
111	MYTÍ STOLNÍHO NÁDOBÍ	2.89	3.00	KERAMICKÁ DLAŽBA - PROTISKLUZNÁ	KERAMICKÝ OBKLAD ŠTUKOVÁ OMÍTKA - DOPLNIT	ŠTUKOVÁ OMÍTKA - DOPLNIT	OBKLAD V. 2100mm
112	KUCHYNĚ	2.89	20.77	KERAMICKÁ DLAŽBA - PROTISKLUZNÁ	KERAMICKÝ OBKLAD ŠTUKOVÁ OMÍTKA - DOPLNIT	ŠTUKOVÁ OMÍTKA - DOPLNIT	OBKLAD V. 2100mm
113	CHODBA	2.89	4.73	KERAMICKÁ DLAŽBA - PROTISKLUZNÁ	ŠTUKOVÁ OMÍTKA - DOPLNIT	ŠTUKOVÁ OMÍTKA - DOPLNIT	OBKLAD V. 2100mm
114	SKLAD POTRAVIN	2.89	4.13	KERAMICKÁ DLAŽBA - PROTISKLUZNÁ	ŠTUKOVÁ OMÍTKA - DOPLNIT	ŠTUKOVÁ OMÍTKA - DOPLNIT	SOKL V. 70mm
115	HRUBÁ PŘÍPRAVNA ZELENINY	2.89	3.21	KERAMICKÁ DLAŽBA - PROTISKLUZNÁ	KERAMICKÝ OBKLAD ŠTUKOVÁ OMÍTKA - DOPLNIT	ŠTUKOVÁ OMÍTKA - DOPLNIT	OBKLAD V. 2100mm
116	OKLIDOVÁ KOMORA	2.89	1.29	KERAMICKÁ DLAŽBA	KERAMICKÝ OBKLAD ŠTUKOVÁ OMÍTKA - DOPLNIT	ŠTUKOVÁ OMÍTKA - DOPLNIT	OBKLAD V. 2100mm
117	HERNA DĚTÍ 1	2.89	105.69	KOBEREC+PVC	ŠTUKOVÁ OMÍTKA - DOPLNIT	ŠTUKOVÁ OMÍTKA - DOPLNIT	SOKL V. 70mm
118	PODIUM DĚTÍ 2	2.89	28.56	KOBEREC	ŠTUKOVÁ OMÍTKA - DOPLNIT	ŠTUKOVÁ OMÍTKA - DOPLNIT	SOKL V. 70mm
119	HERNA DĚTÍ 2	2.75	77.70	KOBEREC+PVC	ŠTUKOVÁ OMÍTKA - DOPLNIT	SDK PODHLED	SOKL V. 70mm
120	PŘÍPRAVNA	2.75	7.00	KERAMICKÁ DLAŽBA - PROTISKLUZNÁ	KERAMICKÝ OBKLAD ŠTUKOVÁ OMÍTKA - DOPLNIT	SDK PODHLED	OBKLAD V. 2100mm
121	SKLAD HRAČEK	2.75	2.23	PVC	ŠTUKOVÁ OMÍTKA - DOPLNIT	SDK PODHLED	SOKL V. 70mm
122	SKLAD PRÁDLA	2.75	2.23	KERAMICKÁ DLAŽBA	ŠTUKOVÁ OMÍTKA - DOPLNIT	SDK PODHLED	SOKL V. 70mm
123	OKLIDOVÁ KOMORA	2.75	2.24	KERAMICKÁ DLAŽBA	KERAMICKÝ OBKLAD ŠTUKOVÁ OMÍTKA - DOPLNIT	SDK PODHLED	OBKLAD V. 2100mm
124	CHODBA	2.75	8.68	KERAMICKÁ DLAŽBA	ŠTUKOVÁ OMÍTKA - DOPLNIT	SDK PODHLED	SOKL V. 70mm
125	ŘEDITELNA	2.75	11.55	PVC	ŠTUKOVÁ OMÍTKA - DOPLNIT	SDK PODHLED	SOKL V. 70mm
126	ŠATNA UČITELKY	2.75	8.81	PVC	ŠTUKOVÁ OMÍTKA - DOPLNIT	SDK PODHLED	SOKL V. 70mm
127	UMÝVÁRNA UČITELKY	2.75	2.14	KERAMICKÁ DLAŽBA	KERAMICKÝ OBKLAD ŠTUKOVÁ OMÍTKA - DOPLNIT	SDK PODHLED	OBKLAD V. 2100mm
128	WC UČITELKY	2.75	1.62	KERAMICKÁ DLAŽBA	KERAMICKÝ OBKLAD ŠTUKOVÁ OMÍTKA - DOPLNIT	SDK PODHLED	OBKLAD V. 2100mm
129	ZÁDVEŘÍ	2.75	3.16	KERAMICKÁ DLAŽBA	ŠTUKOVÁ OMÍTKA - DOPLNIT	SDK PODHLED	SOKL V. 70mm
130	WC DĚTÍ 2	2.55	4.83	KERAMICKÁ DLAŽBA	KERAMICKÝ OBKLAD ŠTUKOVÁ OMÍTKA - DOPLNIT	SDK PODHLED	OBKLAD V. 2100mm
131	UMÝVÁRNA DĚTÍ 2	2.55	11.04	KERAMICKÁ DLAŽBA	KERAMICKÝ OBKLAD ŠTUKOVÁ OMÍTKA - DOPLNIT	SDK PODHLED	OBKLAD V. 2100mm
132	ŠATNA DĚTÍ 2	2.89	13.52	KERAMICKÁ DLAŽBA	ŠTUKOVÁ OMÍTKA - DOPLNIT	ŠTUKOVÁ OMÍTKA - DOPLNIT	SOKL V. 70mm


LEGENDA POZNÁMEK

- (P1) - KERAMICKÁ DLAŽBA DO LEPIDLA, TL. 15mm
- HYDROSTERKA
- BETONOVÁ MAZANINA C 16/20, TL. 70mm
KARI SÍŤ 5/100/100mm
- PE FÓLIE
- POLYSTYRÉN EPS 100 Z, TL. 120mm
- STÁVAJÍCÍ KONSTRUKCE
- (P2) ŽB DESKA TL. 150mm, BETON C 25/30 XC3, XF1
VODONEPROPUSTNOST 50mm
POD ŽB DESKOU ZHTNĚNÝ ŠTERKOVÝ ZÁSYP
- (Z1) VENKOVNÍ ČISTÍCÍ ZÓNA 1200x800mm
ZAPUŠTĚNÁ DO BETONU DO NEREZ. RÁMU 30/30/3mm
(REFERENČNÍ VZOR: GAPA OPENWELL)
- (Z2) VNITRNÍ ČISTÍCÍ ZÓNA 1150x2650mm
ZAPUŠTĚNÁ DO PODLAHY DO NEREZ. RÁMU 20/20/3mm
(REFERENČNÍ VZOR: GAPA SHATWELL)
- (Z3) VNITRNÍ ČISTÍCÍ ZÓNA 900x850mm
ZAPUŠTĚNÁ DO PODLAHY DO NEREZ. RÁMU 20/20/3mm
(REFERENČNÍ VZOR: GAPA SHATWELL)
- (Z4) VNITRNÍ ČISTÍCÍ ZÓNA 500x700mm
ZAPUŠTĚNÁ DO PODLAHY DO NEREZ. RÁMU 20/20/3mm
(REFERENČNÍ VZOR: GAPA SHATWELL)
- (Z5) OCELOVÉ ZÁBRADLÍ, VÝŠKA 1100mm
PROVEDENÍ BUDE V SOULADU S VYHLÁŠKOU č. 398/2009 Sb.
- (Z6) OCELOVÉ ZÁBRADLÍ, VÝŠKA 1000mm, KOTVENÉ Z BOKU
PROVEDENÍ BUDE V SOULADU S ČSN 74 33 05

LEGENDA MATERIÁLŮ A ČAR

- STÁVAJÍCÍ KONSTRUKCE - BEZ ROZLIŠENÍ
- NAVŘENÉ KONSTRUKCE
DOZDÍVKY STÁVAJÍCÍHO ZDIVA Z CP, P20 NA M10
PŘÍČKY Z KERAMICKÉHO ZDIVA 8 P+D RESPEKTIVE 11,5 P+D NA M5
VNITRNÍ NOSNÉ ZDIVO A DOZDÍVKY Z CP, P20 NA M10
(REFERENČNÍ VZOR: ZDIVO POROTHERM)
- NAVŘENÉ PODCHYTÁVKY OTVORŮ - PROVĚST PŘED BOURÁNÍM OTVORŮ
V NOVÝCH PŘÍČKÁCH BUDOU PROVEDENY NAD OTVORY SYSTÉMOVÉ PŘEKLADY
PTH 8 RESPEKTIVE PTH 11,5. (REF. VZOR: POROTHERM)
- NAVŘENÉ KERAMICKÉ OBKLADY STĚN
- NAVŘENÉ ZARÍZOVACÍ PŘEDMĚTY A VYBAVENÍ
- NAVŘENÉ KONSTRUKCE A PRVKY - BEZ ROZLIŠENÍ

- V PROSTORÁCH S MOKRÝM PROVOZEM BUDE POD DLAŽBOU HYDROSTERKA

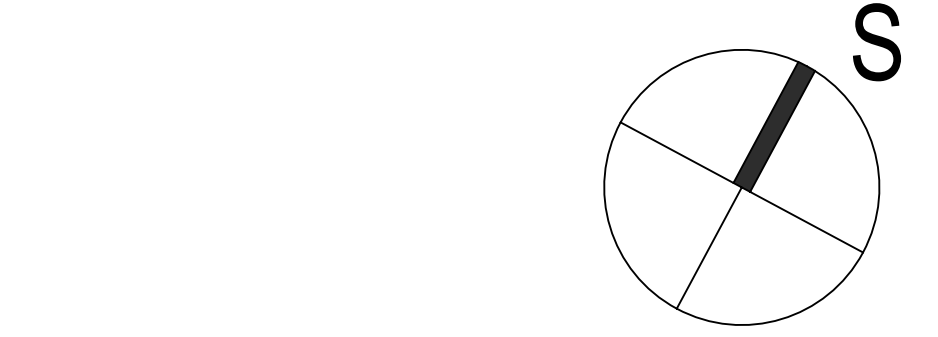

STAVBA		ROZŠÍŘENÍ MŠ VELEŇ	
MÍSTO STAVBY	HLAVNÍ 160, 250 63 VELEŇ, NA PARCELE Č. ST. 234	ČÍSLO ZAKÁZKY	1205
STUPEŇ	PD KE STAVEBNÍMU ŘÍZENÍ	INVESTOR	OBEC VELEŇ, HLAVNÍ 160, 250 63 VELEŇ
ARCHTEKT		ING. ARCH. MICHAL MIHALČÍK GSM.: 605 163 146, michal.mihalcik@seznam.cz ING. ARCH. JANA STRACHOTOVÁ GSM.: 606 830 239, jstrachotova@seznam.cz	
ZPRACOVATEL ZAKÁZKY		ATELIÉR PS MARTIN PYŠNA FIBICHOVA 55, PŘÍBRAM II, 261 01 TEL.: 326 531 826 (27), GSM: 777 651 440 pyrna.martin@seznam.cz	
HP	ING. PETR SUKDOLÁK		

F. DOKUMENTACE STAVBY	
ČÁST	
F.1.1. ARCHITEKTONICKÉ A STAVEBNĚ TECHNICKÉ ŘEŠENÍ	
ZPRACOVATEL PROJEKTOVANÉ ČÁSTI	ZODPOVĚDNÝ PROJEKTANT
ATELIÉR PS MARTIN PYŠNA FIBICHOVA 55, PŘÍBRAM II, 261 01 TEL.: 326 531 826 (27), GSM: 777 651 440 pyrna.martin@seznam.cz	ING. PETR SUKDOLÁK
VYPRACOVAL	MARTIN PYŠNA
KONTROLOVAL	ING. PETR SUKDOLÁK
DATUM	03/2012
MĚŘÍTKO	1:100
NÁZEV VÝKRESU	PŮDORYS 1.NP - NÁVRH
ČÍSLO PŘÍLOHY	F.1.1. - 04