


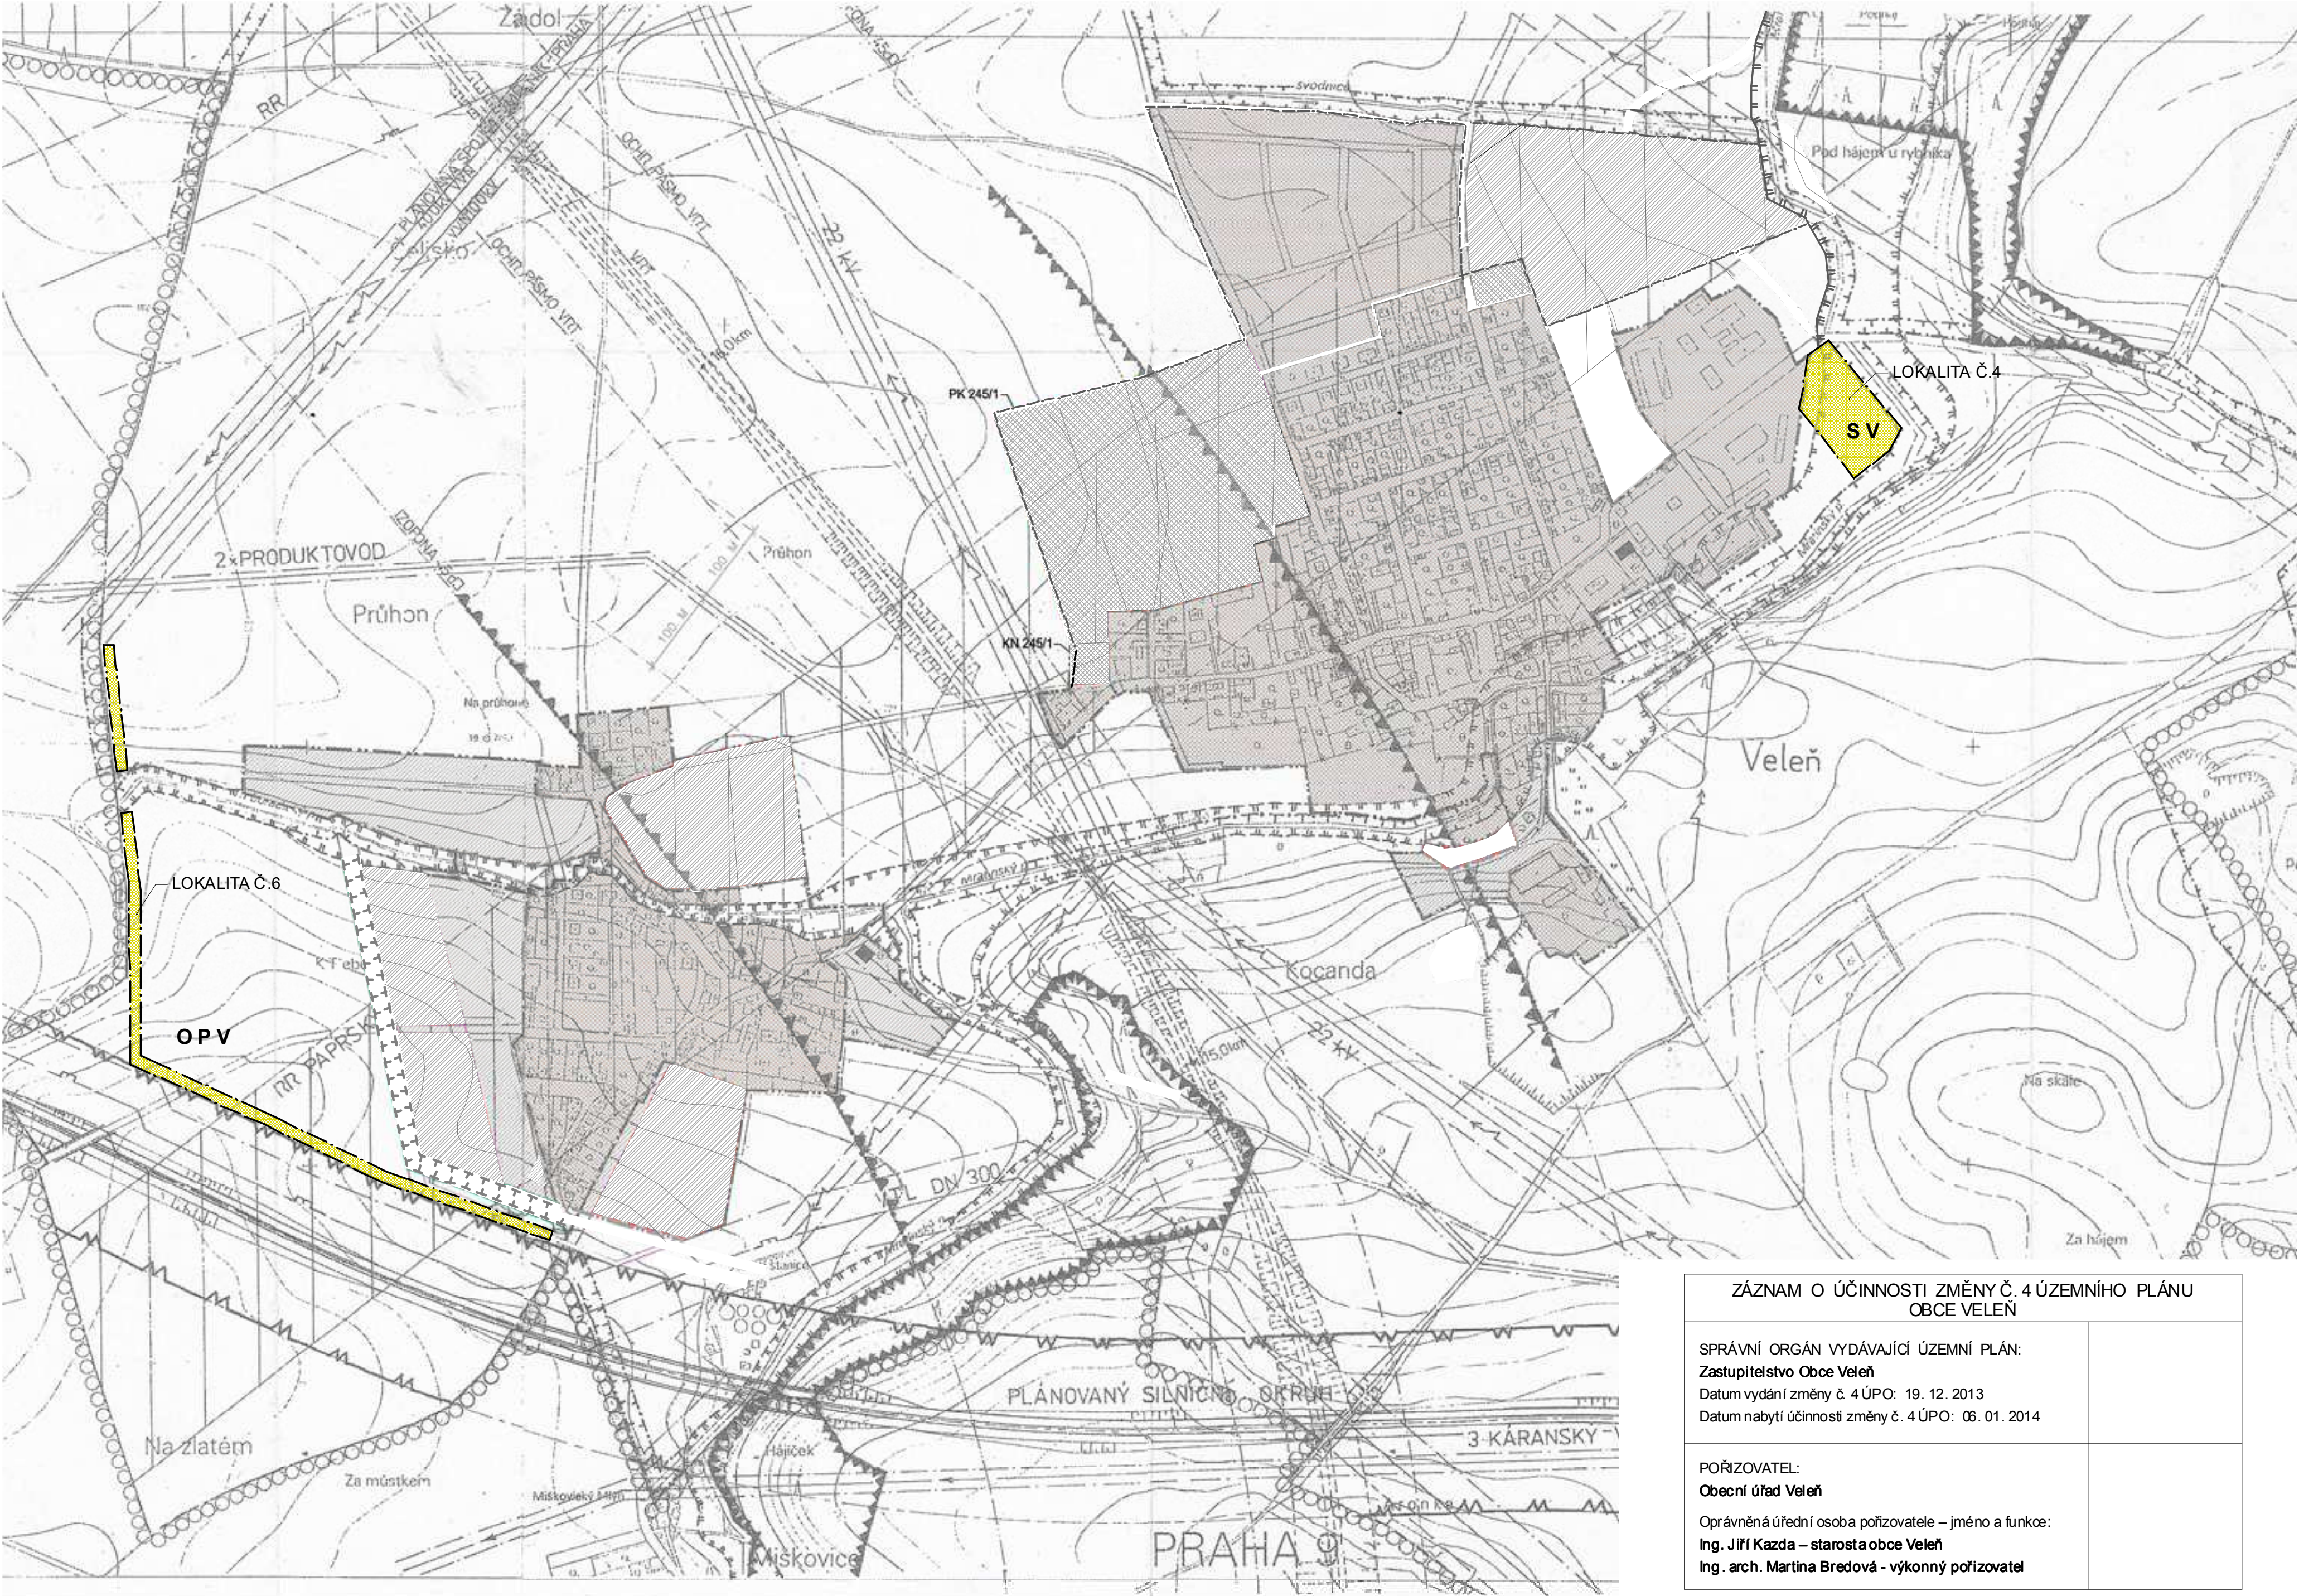

LEGENDA:

LIMITY VYPLÝVAJÍCÍ Z OBECNĚ PLATNÝCH PŘEDPISŮ

- HRANICE ŘEŠENÉHO ÚZEMÍ (ADMINISTRATIVNÍ ÚZEMÍ OBCE)
- HRANICE ZASTAVITELNÉ PLOCHY OBCE DLE ZMĚNY Č. 4
- HRANICE ZASTAVĚNÉHO ÚZEMÍ K 30. 4. 2013
- OCHRANNÁ PÁSMA INŽENÝRSKÝCH SÍTÍ
- IZOFÓNA 45dB - VRT
- OCHRANNÉ PÁSMA VYSOKORYCHLOSTNÍ TRATĚ - VRT
- BIOKORIDOR LOKÁLNÍ
- BIOCENTRUM LOKÁLNÍ
- ZÁTOPOVÉ ÚZEMÍ
- STAVEBNÍ UZÁVĚRA SILNIČNÍHO OKRUHU
- OCHRANNÉ PÁSMA RR PAPRSKŮ
- ZASTAVĚNÉ ÚZEMÍ K 30.4.2013
- ZASTAVITELNÉ PLOCHY

VEŘEJNĚ PROSPĚŠNÉ STAVBY

- PLOCHY PRO VEŘEJNĚ PROSPĚŠNÉ STAVBY

POZN:
SITUOVÁNÍ BIKORIDORU PODÉL MRATÍNSKÉHO POTOKA BYLO V
PODKLADU UPRAVENO DLE AKTUÁLNÍHO POLOHOPISU.
HRANICE ZÁTOPOVÉHO ÚZEMÍ BYLA V PODKLADU UPRAVENA DLE
PODKLADŮ POVODÍ LABE

**NÁVRH
ÚZEMNÍ PLÁN OBCE VELEŇ - ZMĚNA č.4**

POŘIZOVATEL:	OBECNÍ ÚŘAD VELEŇ	
ZPRACOVATEL:	ARI PROJEKT, S.R.O.	
ZHOTOVITEL:	ING.ARCH. PETR BENDA	
VÝKRES:	VEŘEJNĚ PROSPĚŠNÉ STAVBY	MĚŘÍTKO: 1:5000
RAZÍTKO:		
DATUM: 3. 1. 2014		

ZÁZNAM O ÚČINNOSTI ZMĚNY Č.4 ÚZEMNÍHO PLÁNU OBCE VELEŇ	
SPRÁVNÍ ORGÁN VYDÁVAJÍCÍ ÚZEMNÍ PLÁN: Zastupitelstvo Obce Veleň Datum vydání změny č. 4 ÚPO: 19. 12. 2013 Datum nabytí účinnosti změny č. 4 ÚPO: 06. 01. 2014	
POŘIZOVATEL: Obecní úřad Veleň Oprávněná úřední osoba pořizovatele – jméno a funkce: Ing. Jiří Kazda – starosta obce Veleň Ing. arch. Martina Bredová - výkonný pořizovatel	